



PIANTA PIANO INTERRATO ARREDATO scala 1 : 50

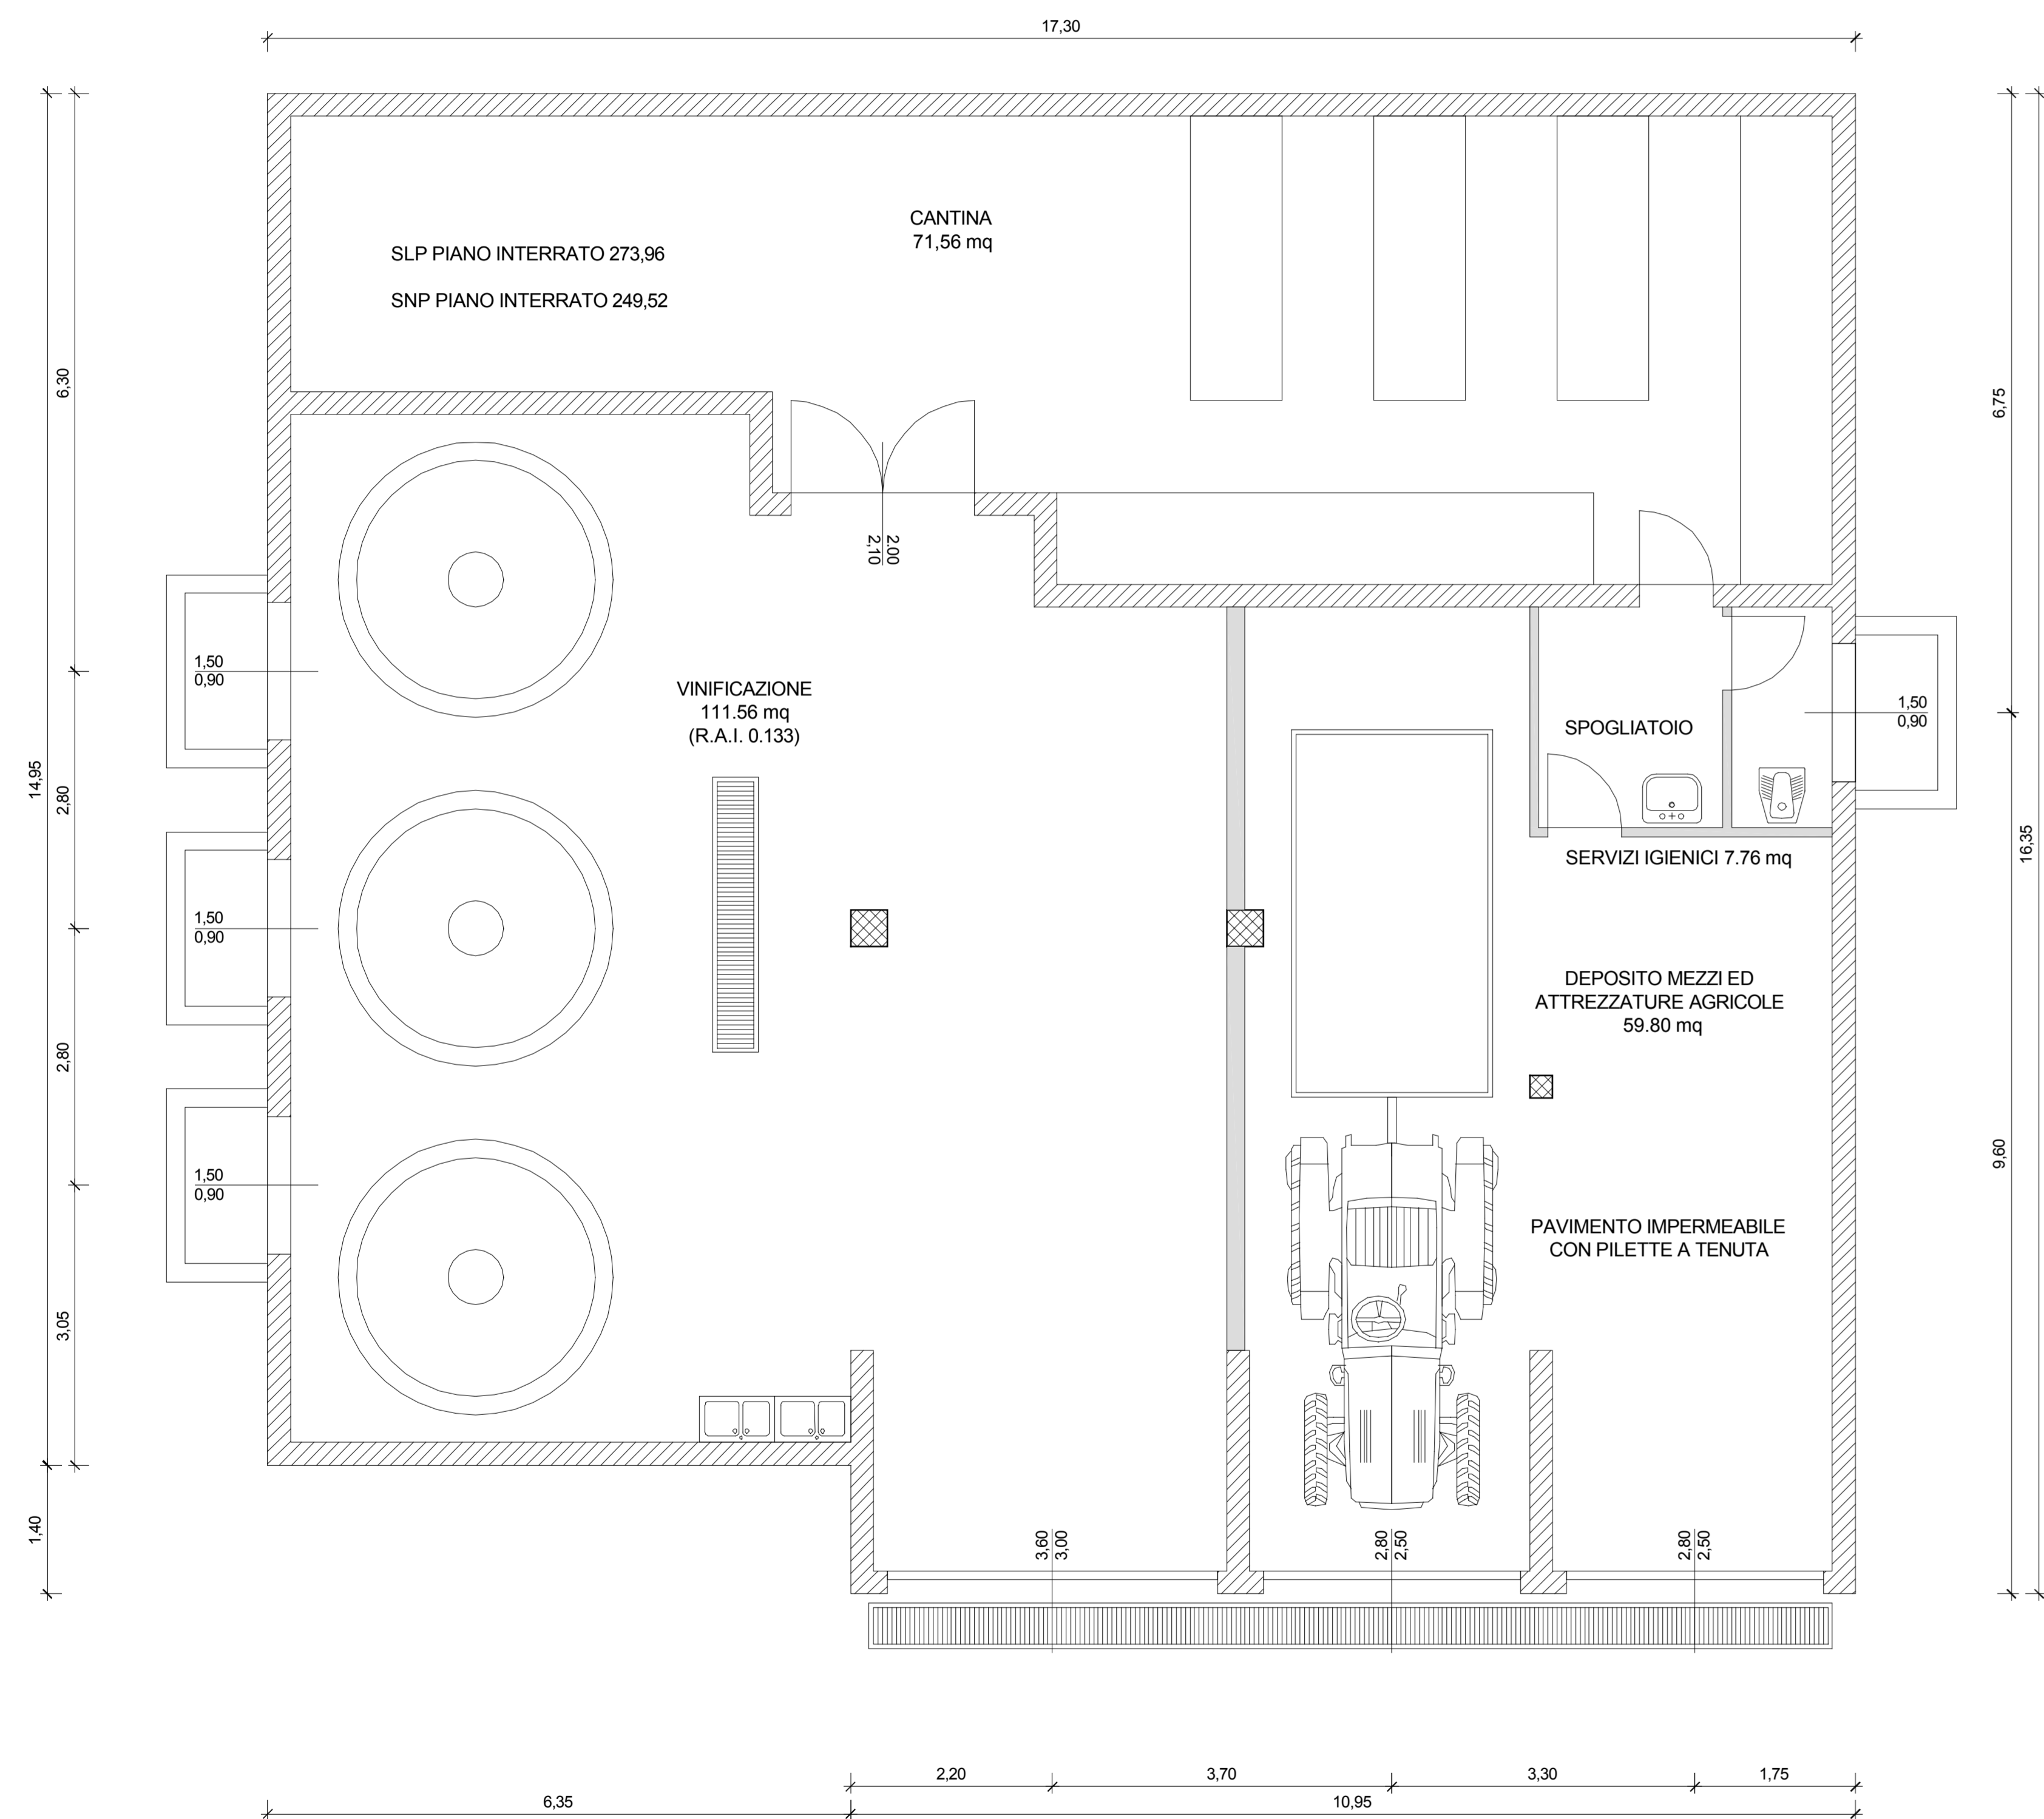

PIANTA PIANO INTERRATO QUOTATO scala 1 : 50

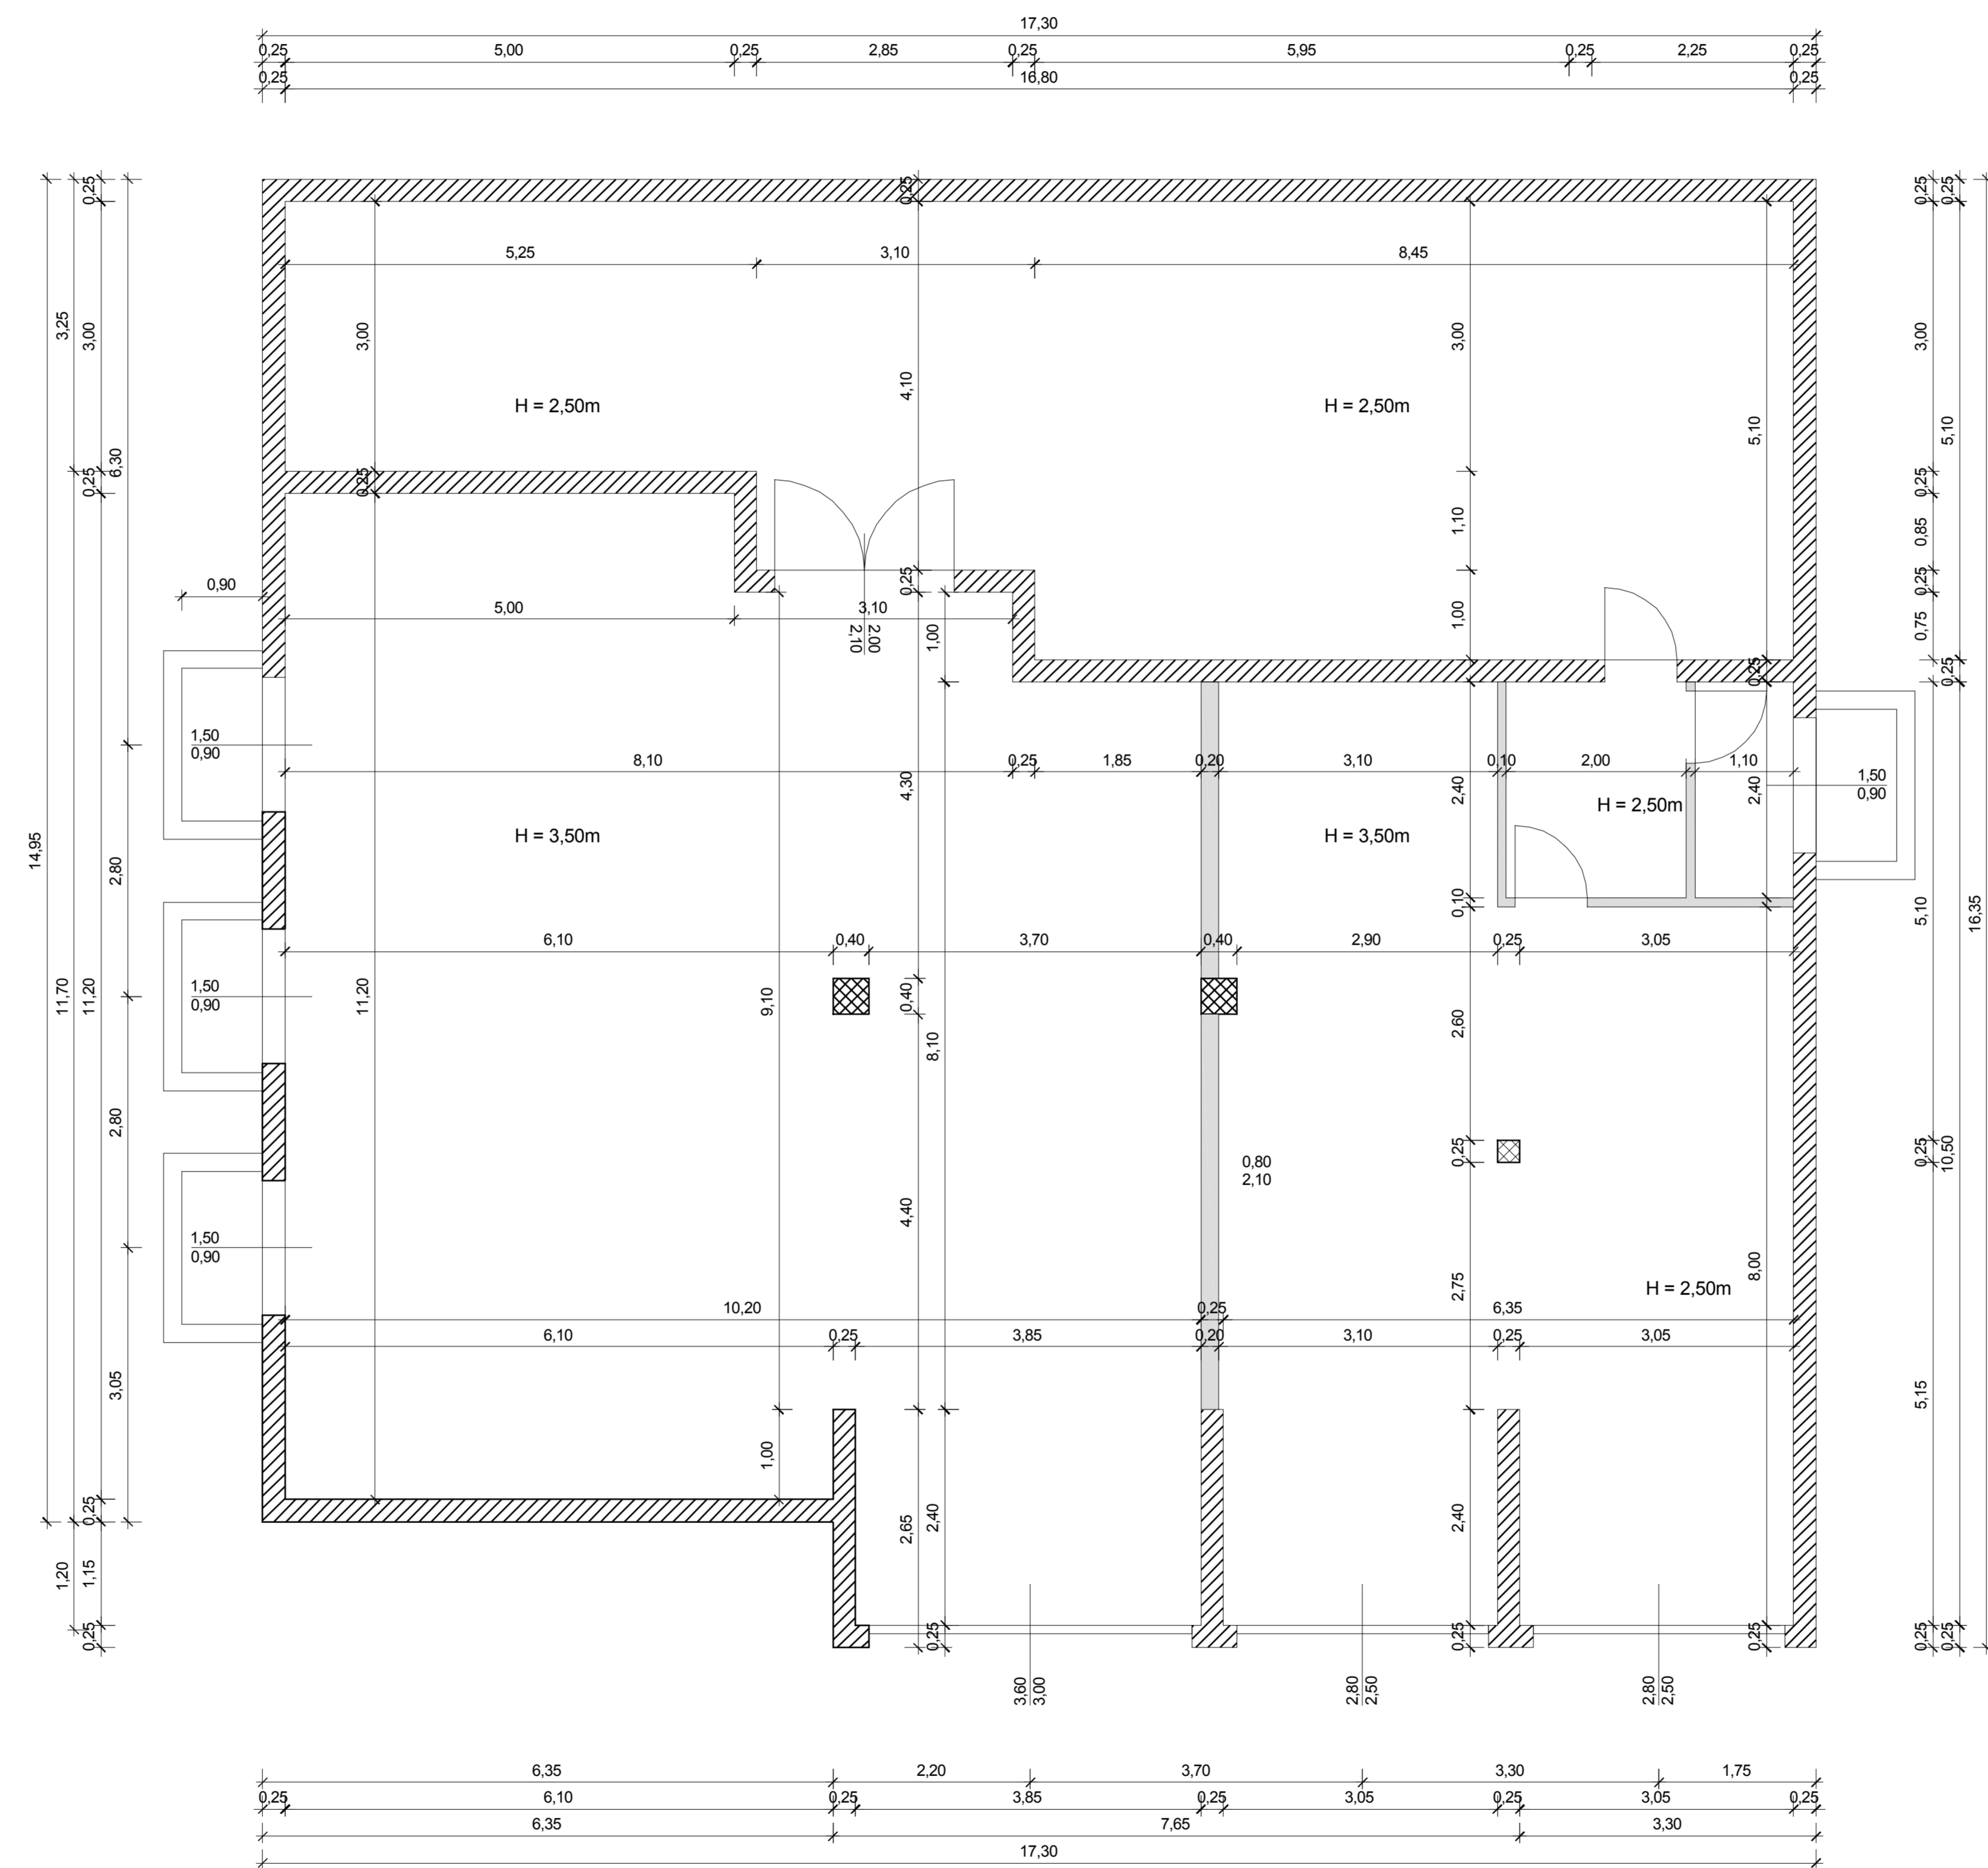

OGGETTO:  
**REALIZZAZIONE DI NUOVA CANTINA DI VINIFICAZIONE**

TAVOLA	Descrizione	Scala
<b>03</b>	PIANTA PIANO INTERRATO QUOTATA	1 : 50
	PIANTA PIANO INTERRATO ARREDATA	1 : 50

AGGIORNAMENTI	DATA	PROGETTO	DESCRIZIONE
d			
c			
b			
a	20/09/2010	integrazioni	Varianti richieste in conferenza dei servizi del 30/07/2010

Il Tecnico \_\_\_\_\_  
Il Committente  
Sig. Capra Gianfranco