



LOCALIZZAZIONE SU ORTOFOTOCARTA - scala 1:20.000

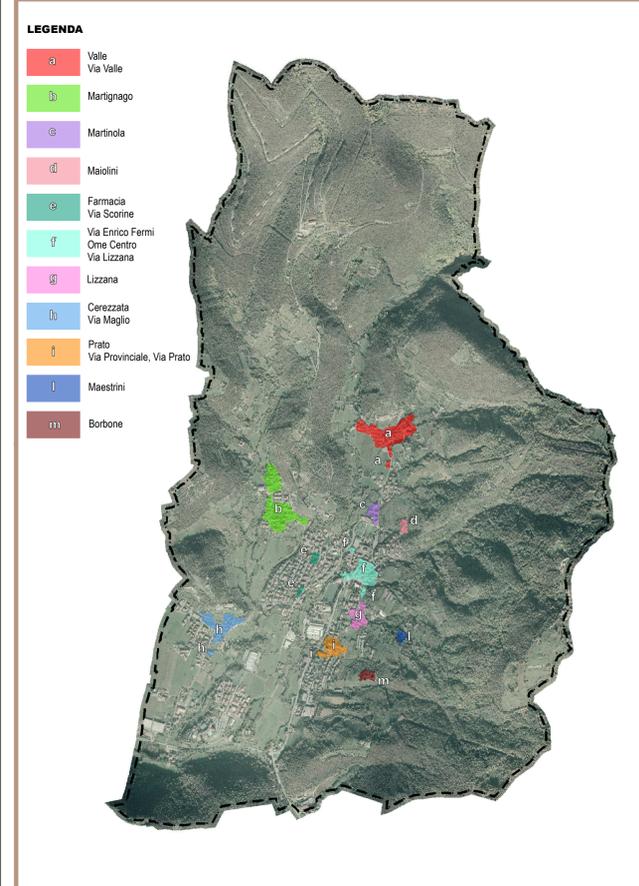


LOCALIZZAZIONE SU ORTOFOTOCARTA - scala 1:2.000

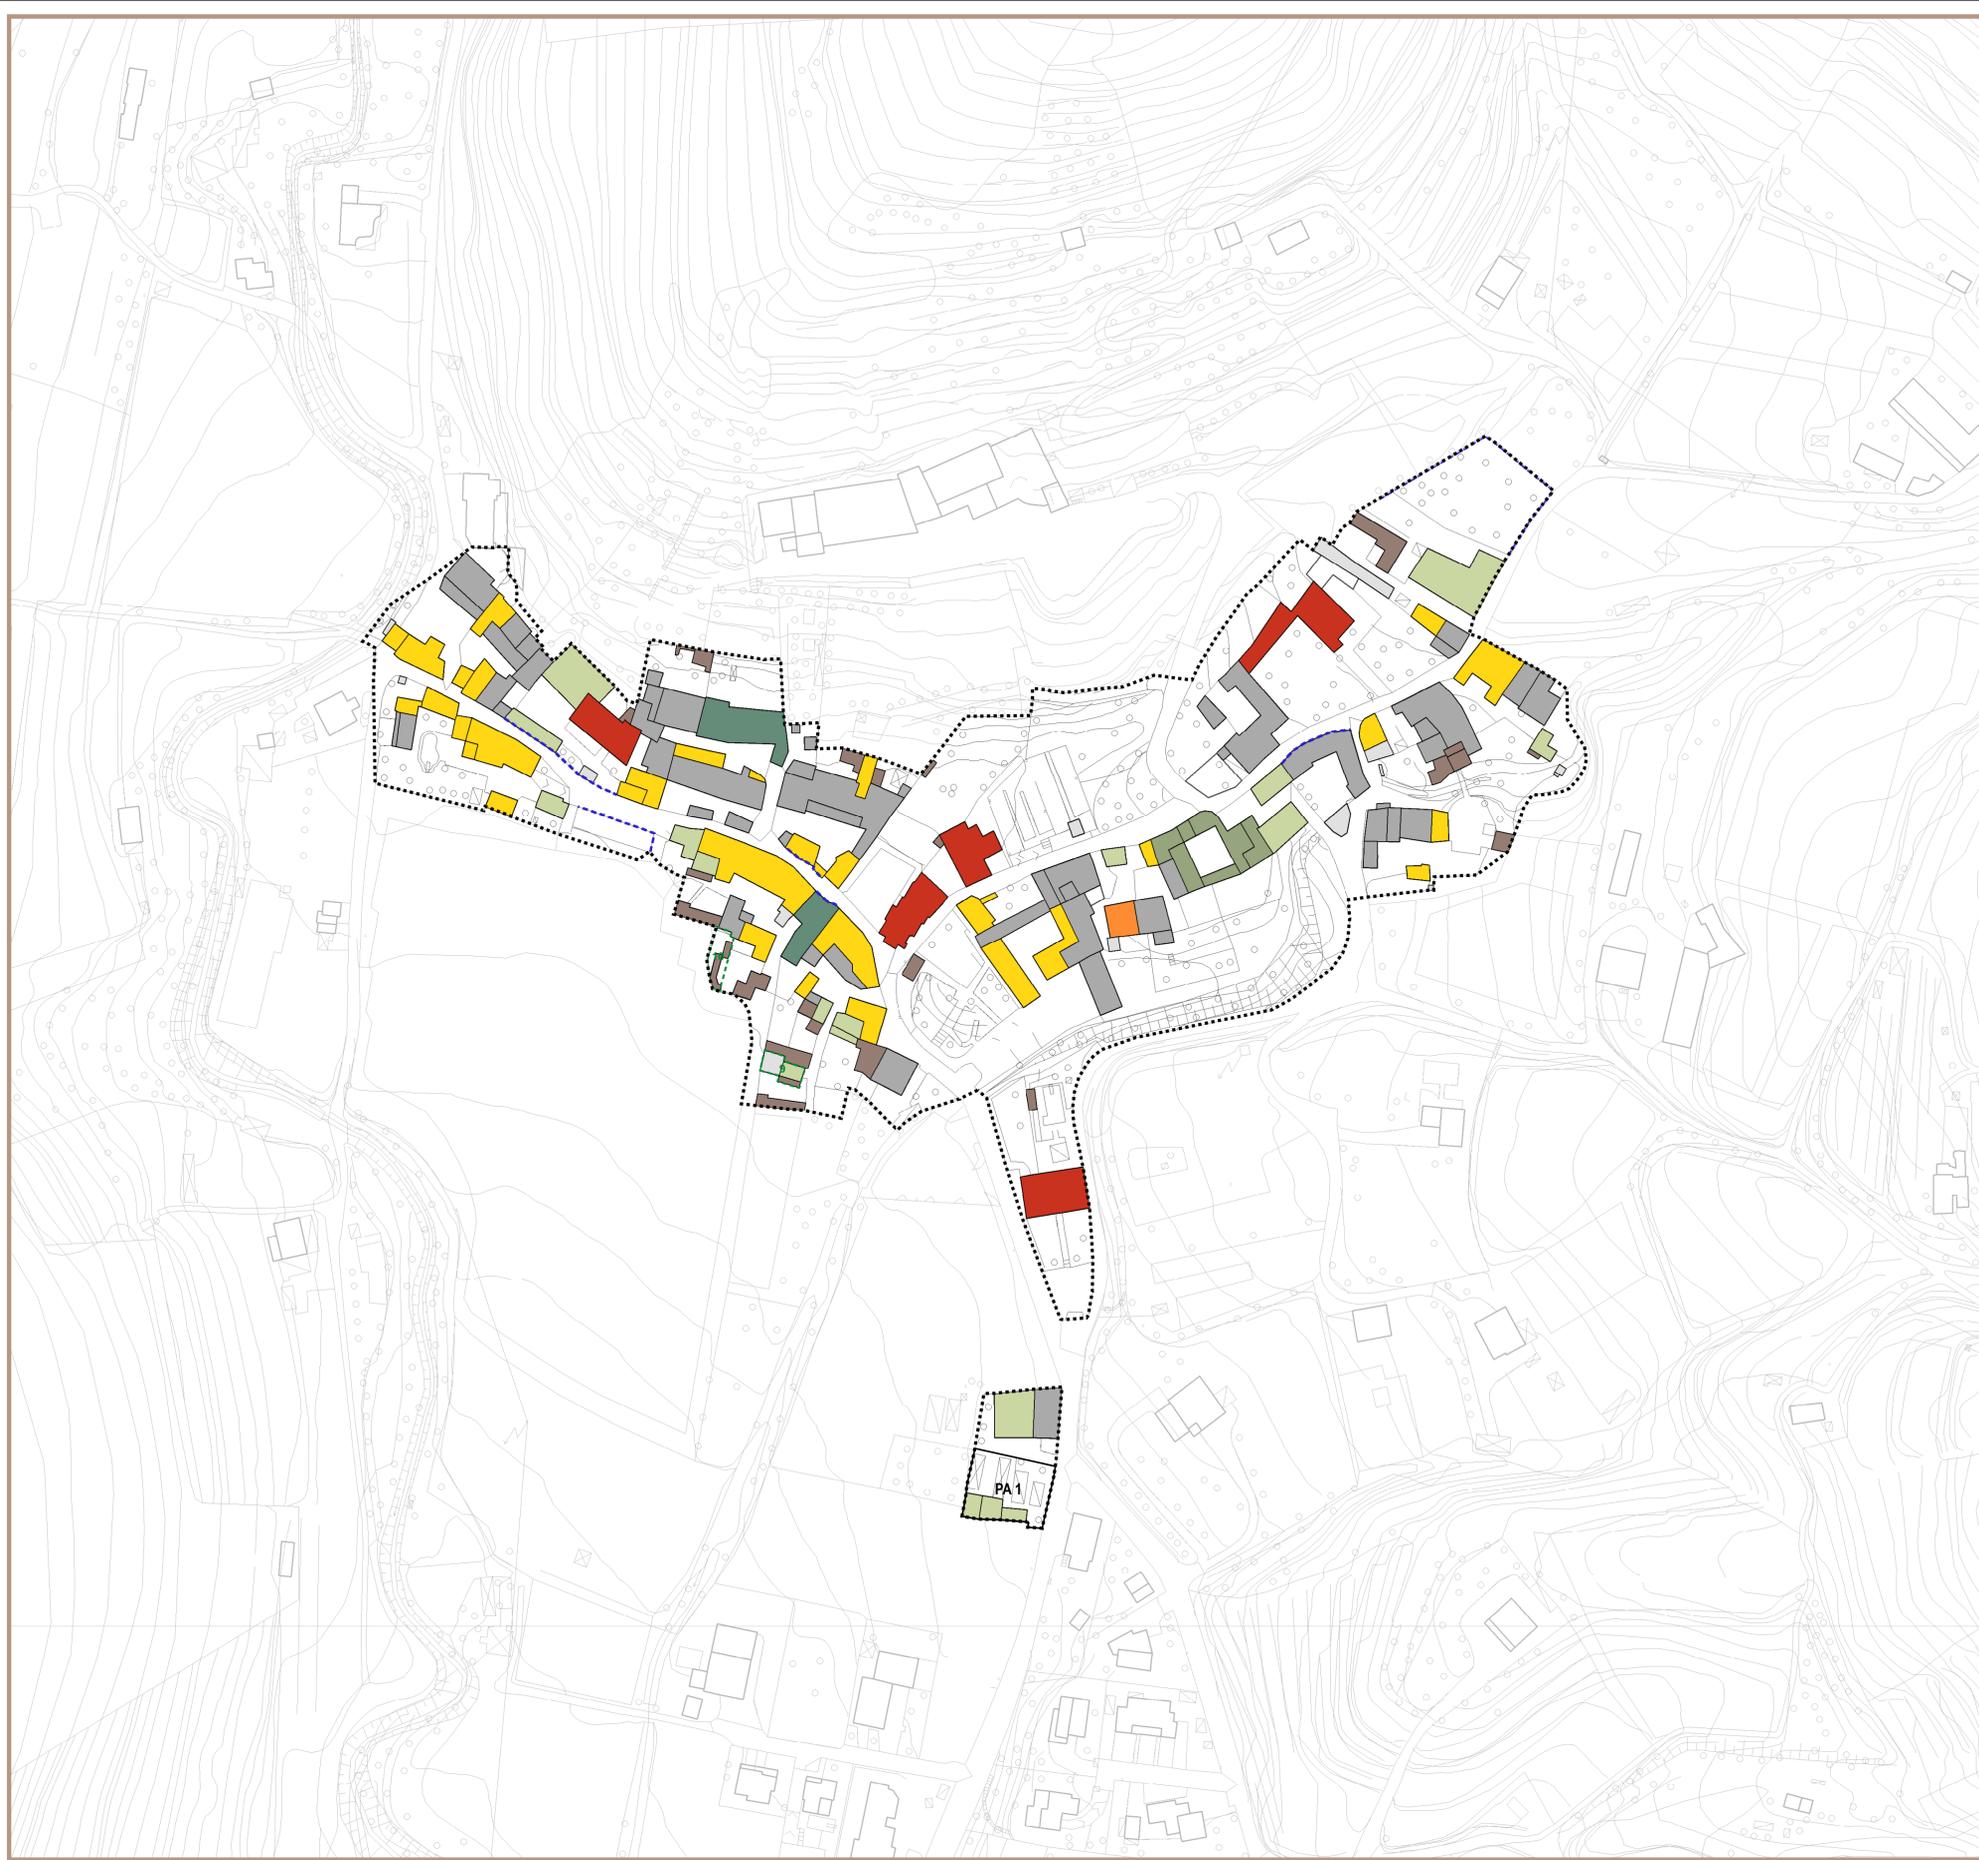

- LEGENDA**
- Confine amministrativo
  - - - Nuclei di Antica Formazione
  - Edifici nodali "A"
  - Edifici formanti aggregati di rilevante valore paesistico-ambientale "B"
  - Edifici di significativo valore paesistico-ambientale "C"
  - Edilizia novecentesca di valore storico-artistico-ambientale "D"
  - Corti rurali "E"
  - Edifici rustici ero abitativi di valore testimoniale "F"
  - Edifici superstiti "G"
  - Edifici moderni "H"
  - Costruzioni pertinenziali alla residenza realizzate ex novo "I"
  - Costruzioni incongrue con carattere di precarietà "L"
  - Murature da salvaguardare
  - PA n. Ambiti soggetti a Piano Attuativo (vedi NTA Pdr, articolo 19)
  - N Disposizioni particolari (vedi NTA PDR, articolo 19)

QUADRO LOCALIZZATIVO

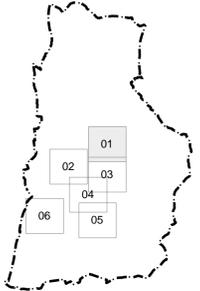

**COMUNE DI OME**

**PIANO DI GOVERNO DEL TERRITORIO**

<b>COMMITTENTE</b>	<b>COMUNE DI OME</b> Piazza Aldo Moro, n. 1 CAP - 25050 - OME (BS) tel. 030 652025 - fax 030 652283 email: tecnico@comune.ome.bs.it	
<b>PROGETTISTA</b>	Arch. Silvano Buzzi di: <b>SILVANO BUZZI &amp; ASSOCIATI SRL</b> 25077 Roè Volciano (BS) Via Bellini, 9 Tel. 0365 99581 - fax 0365 9958600 e-mail: info@sbuzziassociati.it pec: info@pec.buzziassociati.it C.F. - P.I. - Reg. Imprese di Brescia: 03533880179 Capitale sociale versato € 100.000,00	<b>CONSULENTICO-PROGETTISTI</b>
<b>Soci fondatori:</b> Arch. Silvano Buzzi Geom. Bernardo Tonni		
<b>Assoc.:</b> Arch. Armando Casella Arch. Pietro Bianchi Ing. Cesare Bertocci		
<b>Partners:</b> Pan. Alessio Loda Arch. Renato Simoni Arch. Andrea Solazzi Arch. Andrea Venturini		
<b>RESP. di COMMESSA</b>	C15	
<b>COLLABORATORI</b>	1	

<b>DOCUMENTO</b>	<b>PIANO DELLE REGOLE</b> <b>INDAGINE SUI NUCLEI DI ANTICA FORMAZIONE</b> Valle - Via Valle modificato a seguito delle controdeduzioni alle osservazioni			
T 01 NAF	SCALA 1:1.000			
04 - APPROVAZIONE	r 00			
<b>COMMESSA</b>	<b>EMISSIONE</b>	<b>CLIENTE</b>	<b>INCARICO</b>	<b>REDAZIONE</b>
<b>U 492</b>	Luglio 2014	E 257	Maggio 2011	VERIFICATO S01 REDDATO C15

A TERME DELLE VIGENTI LEGGI IL DIRITTO DI AUTORE QUESTO DOCUMENTO NON POTRA' ESSERE COPiato, RIPRODOTTO O COMUNICATO AD ALTRE PERSONE O OTTE SENZA AUTORIZZAZIONE DI SILVANO BUZZI & ASSOCIATI S.R.L.

REGIONE LOMBARDA - COMUNITA' MONTANA SEBINO BRESCIANO - PROVINCIA DI BRESCIA