



LOCALIZZAZIONE SU ORTOFOTOCARTA - scala 1:20.000

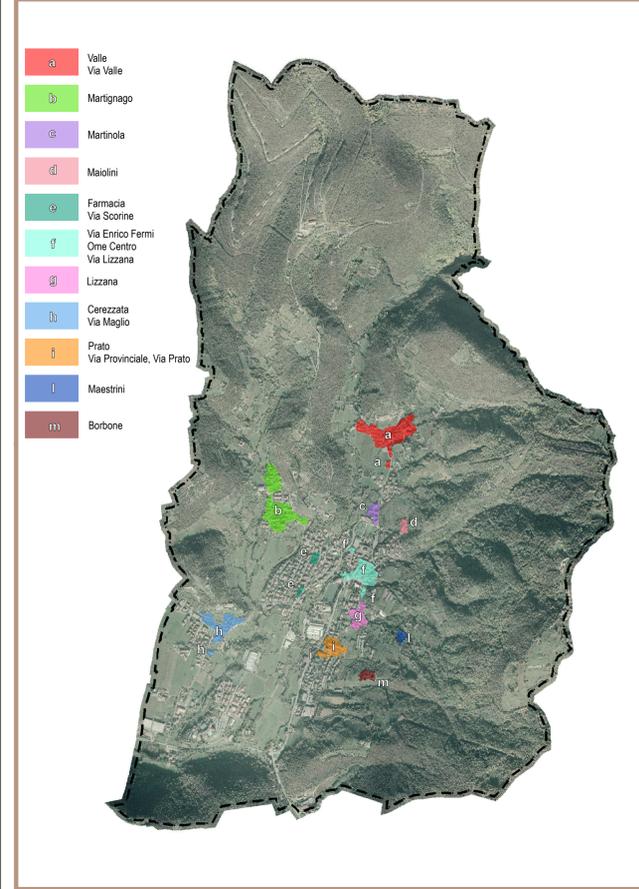

LOCALIZZAZIONE SU ORTOFOTOCARTA - scala 1:2.000

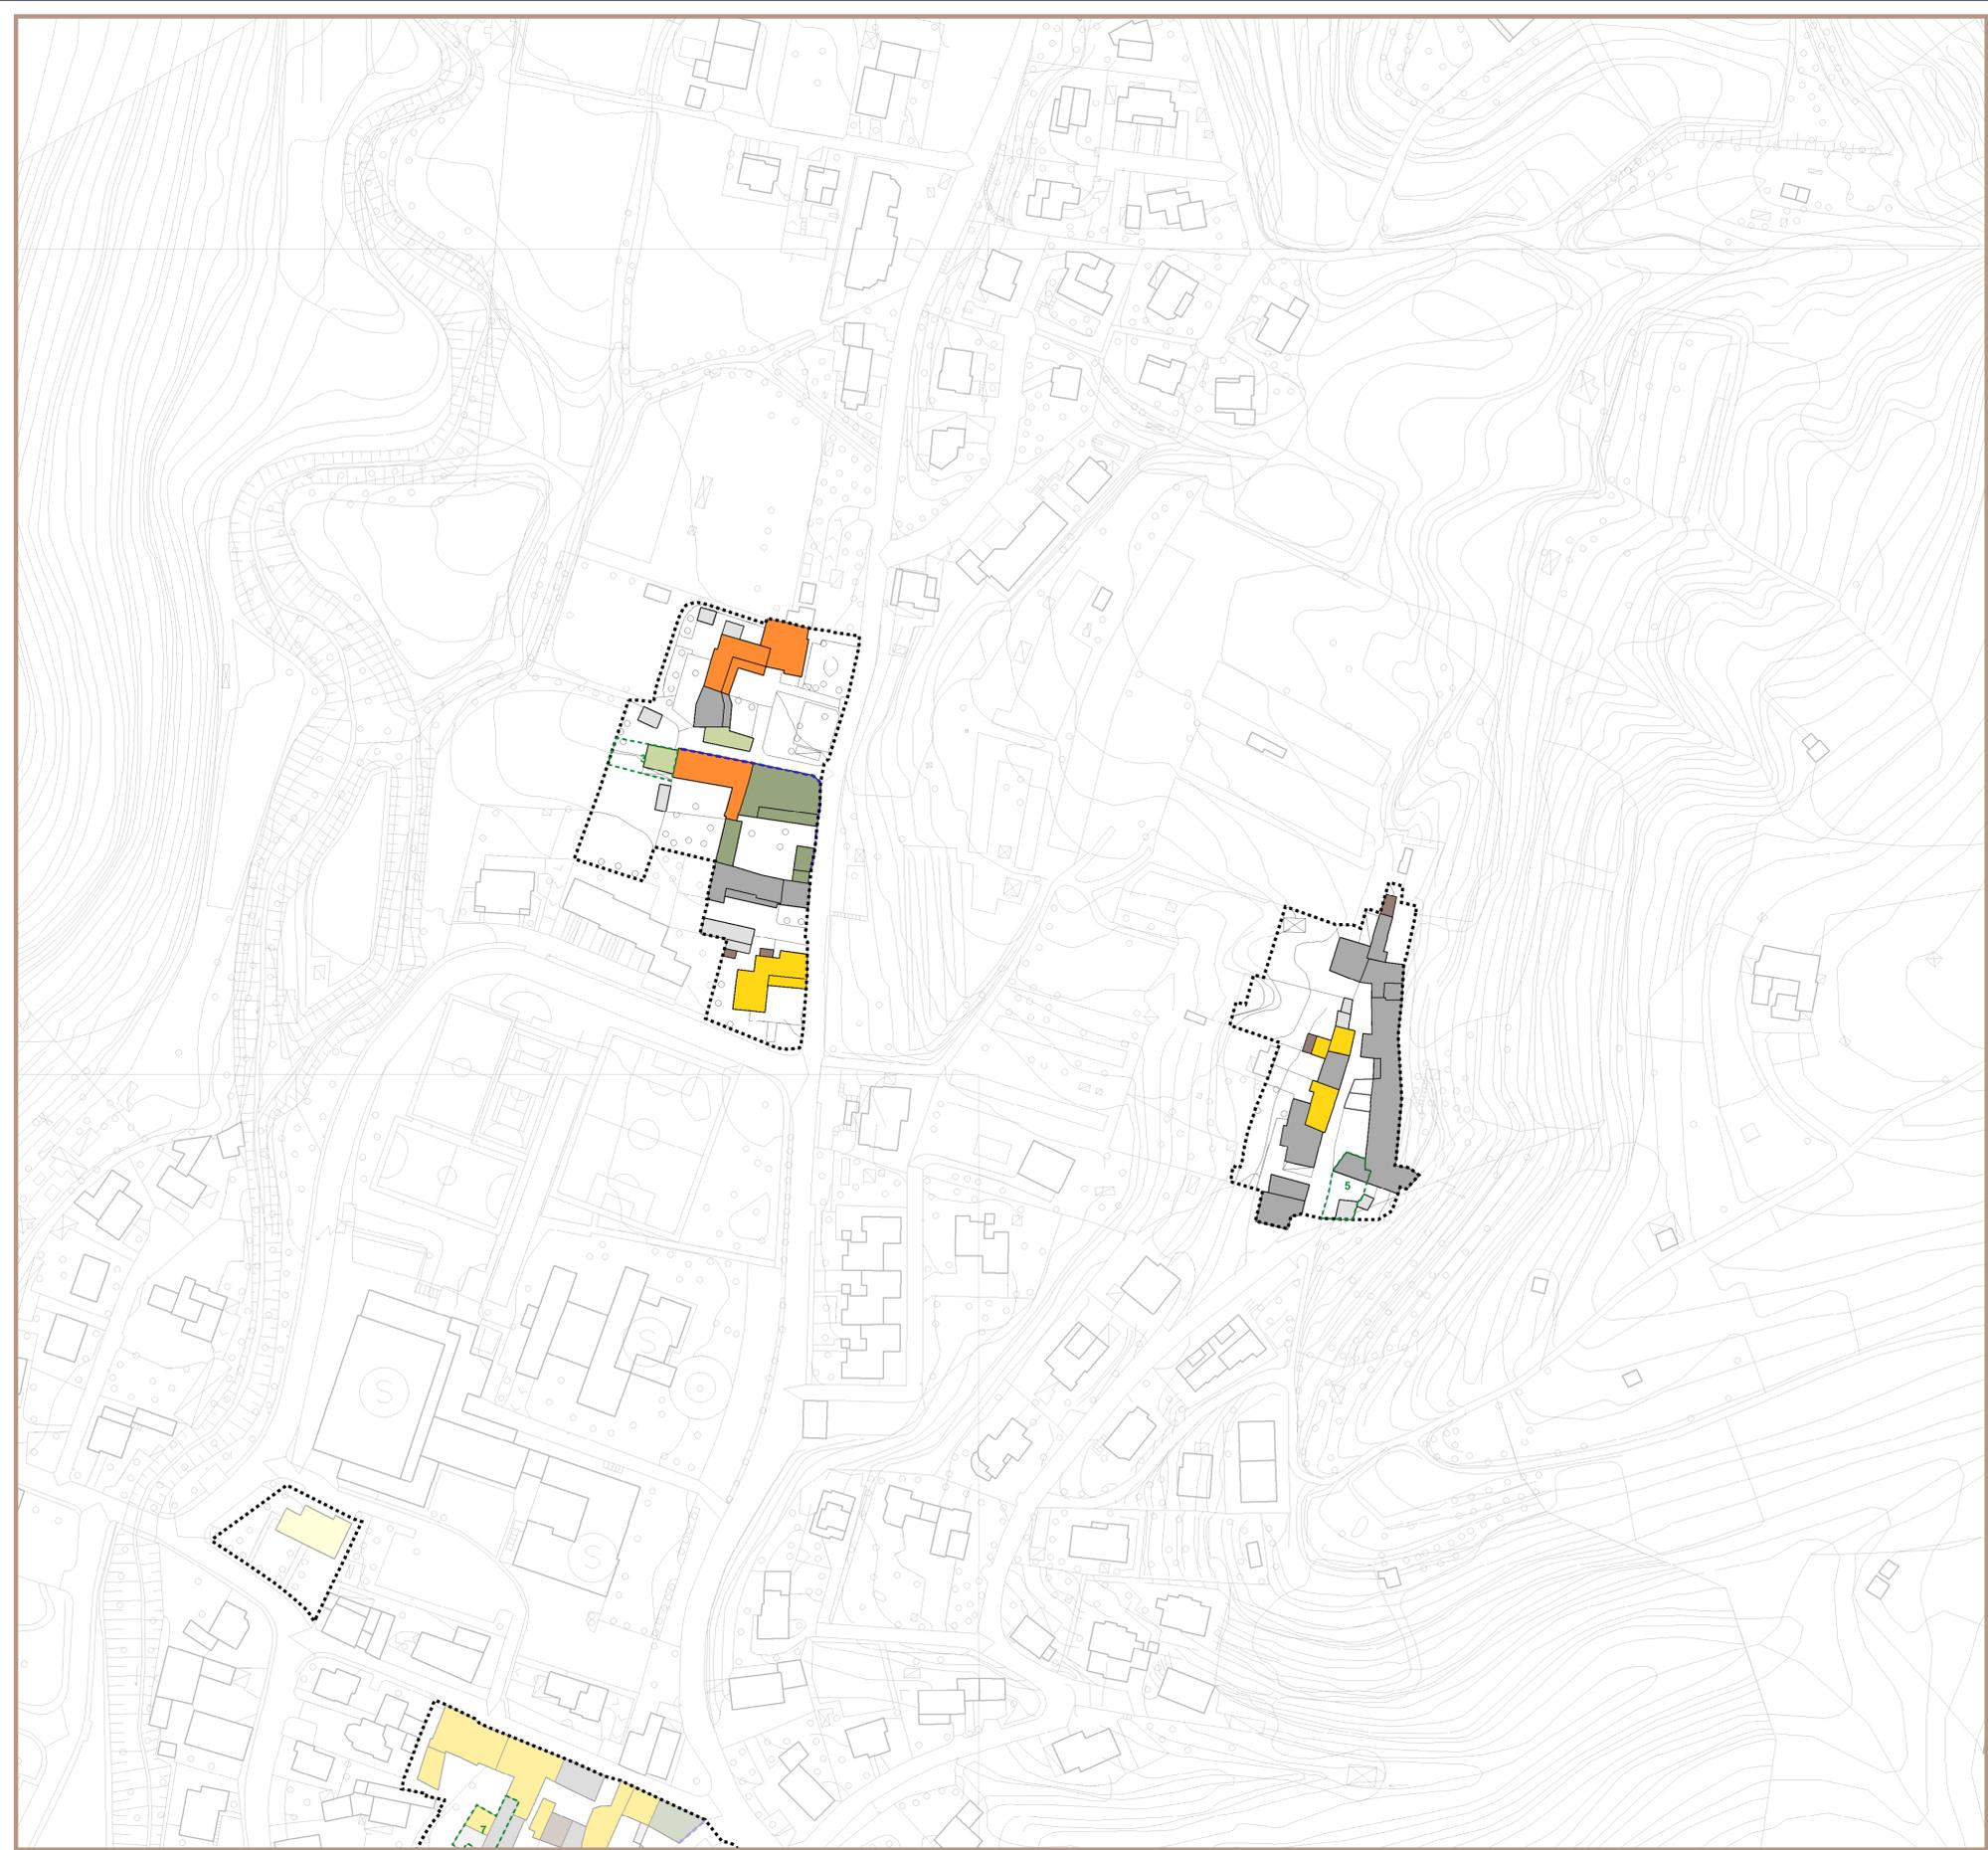

PROVINCIA DI BRESCIA  
 COMUNE DI OME  
**PIANO DI GOVERNO DEL TERRITORIO**

<b>COMMITTENTE</b> COMUNE DI OME Piazza Aldo Moro, n. 1 CAP - 25050 - OME (BS) tel. 030 652025 - fax 030 652283 email: tecnico@comune.ome.bs.it	<b>PROGETTISTA</b> Arch. Silvano Buzzi di: <b>SILVANO BUZZI &amp; ASSOCIATI SRL</b> 25077 Roe Volciano (BS) Via Bellini, 9 Tel. 0365 69651 - fax 0365 696800 e-mail: info@buzziassociati.it pec: info@pec.buzziassociati.it C.F. - P.I. - Reg. Imprese di Brescia 03533880179 Capitale sociale versato € 100.000,00	<b>CONSULENTI/CO-PROGETTISTI</b>
Soci fondatori: Arch. Silvano Buzzi Geom. Bernardo Tonni	Certificata No. 12074545	
Associati: Arch. Armando Casella Arch. Pietro Bianchi Ing. Cesare Bertocchi	Società aderenti del SAC Italia	
Partners: Pian. Alessio Loda Arch. Renato Simonini Arch. Andrea Solazzi Arch. Andrea Venturini		
<b>RESP. di COMMESSA</b> COLLABORATORI	C15 1	

<b>DOCUMENTO</b> T 03 NAF 04 - APPROVAZIONE r 00	<b>PIANO DELLE REGOLE</b> <b>INDAGINE SUI NUCLEI DI ANTICA FORMAZIONE</b> <b>Martinola - Maiolini</b> modificata a seguito delle controdeduzioni alle osservazioni			SCALA 1:1.000
<b>COMMESSA</b> <b>U 492</b>	<b>EMISSIONE</b> Luglio 2014	<b>CLIENTE</b> E 257	<b>INCARICO</b> Maggio 2011	<b>REDAZIONE</b> VERIFICATO S01 REDATTO C15

A TERME DELLE VENTILAZIONI SUI DIRITTI D'AUTORE QUESTO DOCUMENTO NON POTRÀ ESSERE COPIATO, RIPRODOTTO O COMUNICATO IN ALTRE FORME SENZA IL CONSENSO AUTORIZZAZIONE DI SILVANO BUZZI & ASSOCIATI S.R.L.

**LEGENDA**

- Confine amministrativo
- Nuclei di Antica Formazione
- Edifici nodali "A"
- Edifici formanti aggregati di rilevante valore paesistico-ambientale "B"
- Edifici di significativo valore paesistico-ambientale "C"
- Edificia novecentesca di valore storico-artistico-ambientale "D"
- Corti rurali "E"
- Edifici rustici e/o abitativi di valore testimoniale "F"
- Edifici superstiti "G"
- Edifici moderni "H"
- Costruzioni pertinenziali alla residenza realizzate ex novo "I"
- Costruzioni incongrue con carattere di precarietà "L"
- Murature da salvaguardare
- Disposizioni Particolari (vedi NTA PDR, articolo 19)

**QUADRO LOCALIZZATIVO**

