



LOCALIZZAZIONE SU ORTOFOTOCARTA - scala 1:2.000

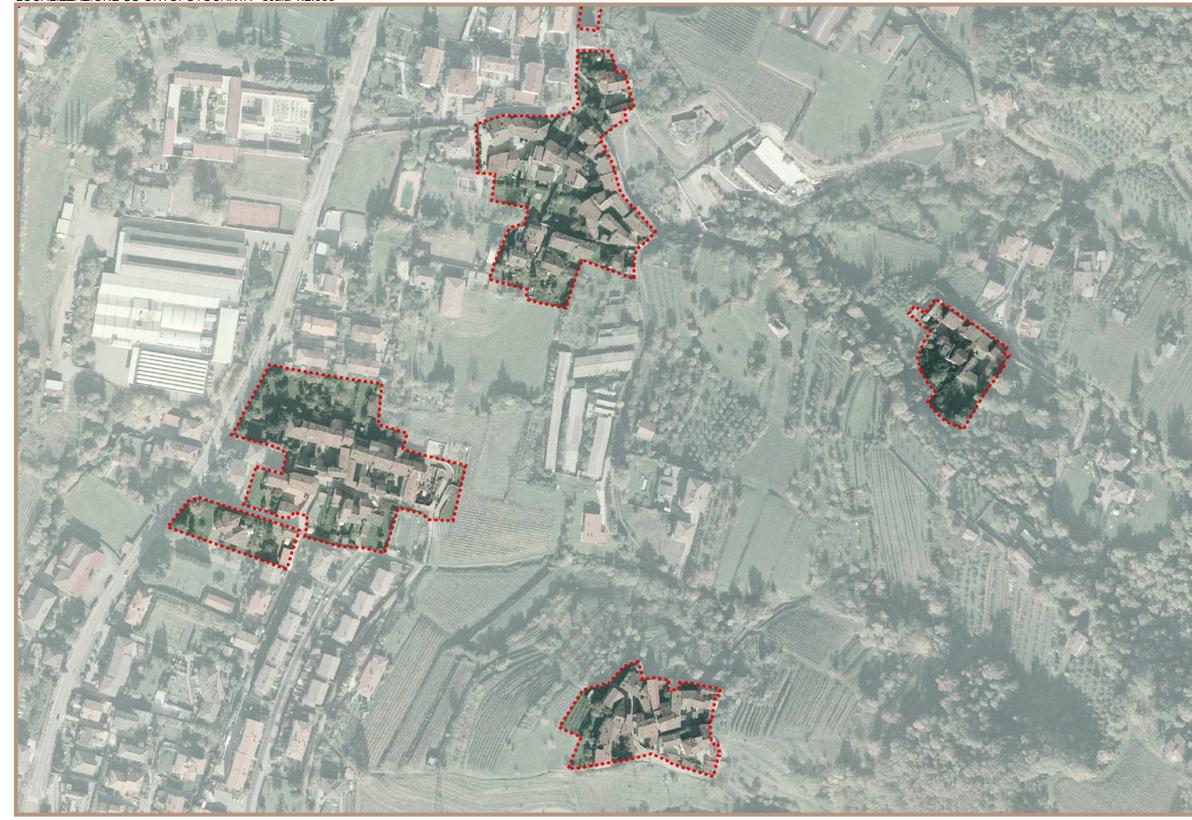


LOCALIZZAZIONE SU ORTOFOTOCARTA - scala 1:20.000

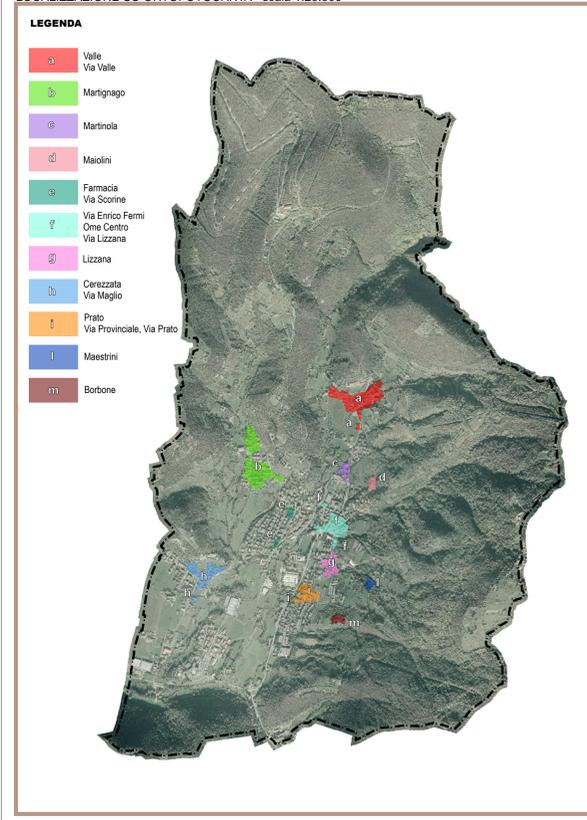

LEGENDA

- Confine amministrativo
- Nuclei di Antica Formazione
- Edifici rodolii "A"
- Edifici formanti aggregati di rilevante valore paesistico-ambientale "B"
- Edifici di significativo valore paesistico-ambientale "C"
- Edificia novecentesca di valore storico-ambientale "D"
- Corti rurali "E"
- Edifici rustici e/o abitativi di valore testimoniale "F"
- Edifici superstiti "G"
- Edifici moderni "H"
- Costruzioni pertinenziali alla residenza realizzate ex novo "I"
- Costruzioni incongrue con carattere di precarietà "L"
- Murature da salvaguardare
- Disposizioni Particolari (vedi NTA PDR, articolo 19)

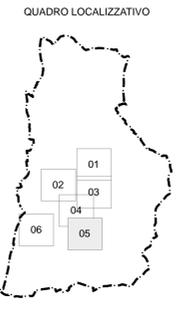

REGIONE LOMBARDIA - COMUNITA' MONTANA SEBINO BRESCIANO - PROVINCIA DI BRESCIA

COMUNE DI OME

PIANO DI GOVERNO DEL TERRITORIO

COMMITTENTE: COMUNE DI OME
 Piazza Aldo Moro, n. 1
 CAP - 25050 - OME (BS)
 tel. 030 652025 - fax 030 652293
 email: tecnico@comune.ome.bs.it

PROGETTISTA: Arch. Silvano Buzzi di:
SILVANO BUZZI & ASSOCIATI SRL
 25077 Roè Volciano (BS) Via Bellini, 9
 Tel. 030 650681 - fax 030 650690
 e-mail: info@buzziassociati.it
 pec: info@pec.buzziassociati.it
 C.F. - P.I. - Reg. Imprese di Brescia 03533880179
 Capitale sociale versato € 100.000,00

CONSULENTICO-PROGETTISTI:

Scrittori:
 Arch. Silvano Buzzi
 Geom. Bernardo Tonni

Associati:
 Arch. Armando Casella
 Arch. Pietro Bianchi
 Ing. Cesare Bernocchi

Partners:
 Pian. Alessio Loda
 Arch. Renato Simari
 Arch. Andrea Sobazzi
 Arch. Andrea Venturini

RESP. di COMMESSA COLLABORATORI: C15

DOCUMENTO
 T 05 NAF
 04 - APPROVAZIONE
 r 00
 SCALA 1:1.000

COMMESSA	EMISSIONE	CLIENTE	INCARICO	REDAZIONE
U 492	Luglio 2014	E 257	Maggio 2011	VERIFICATO S01 REDATTO C15

A TUTT'AVVENIRE DELLE VIGILANZE SU DIRITTO D'AUTORE QUESTO DOCUMENTO NON POTRA' ESSERE COPIATO, RIPRODOTTO O COMUNICATO AD ALTERE PERSONE O DATTE SENZA AUTORIZZAZIONE DI SILVANO BUZZI & ASSOCIATI S.R.L.