



LOCALIZZAZIONE SU ORTOFOTOCARTA - scala 1:20.000

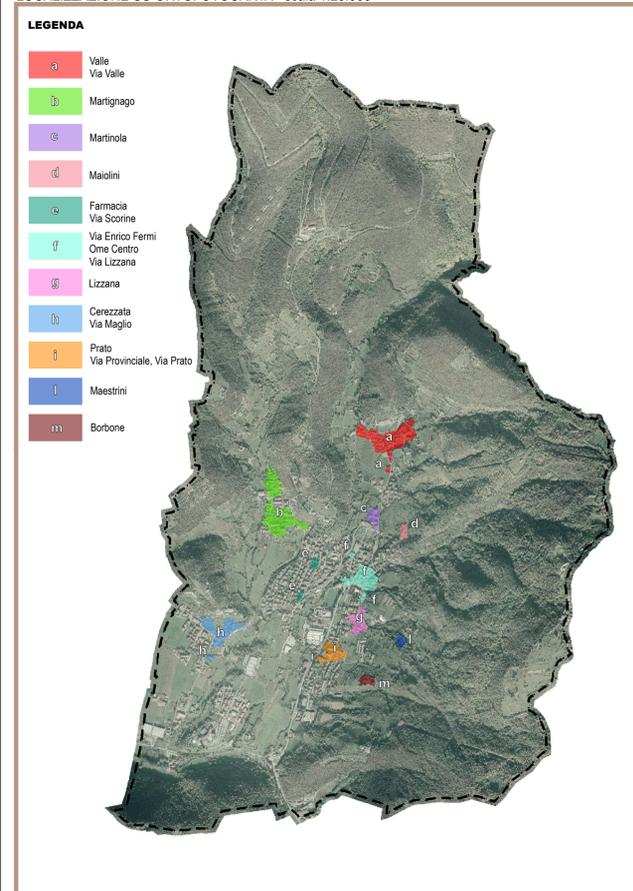

LOCALIZZAZIONE SU ORTOFOTOCARTA - scala 1:2.000

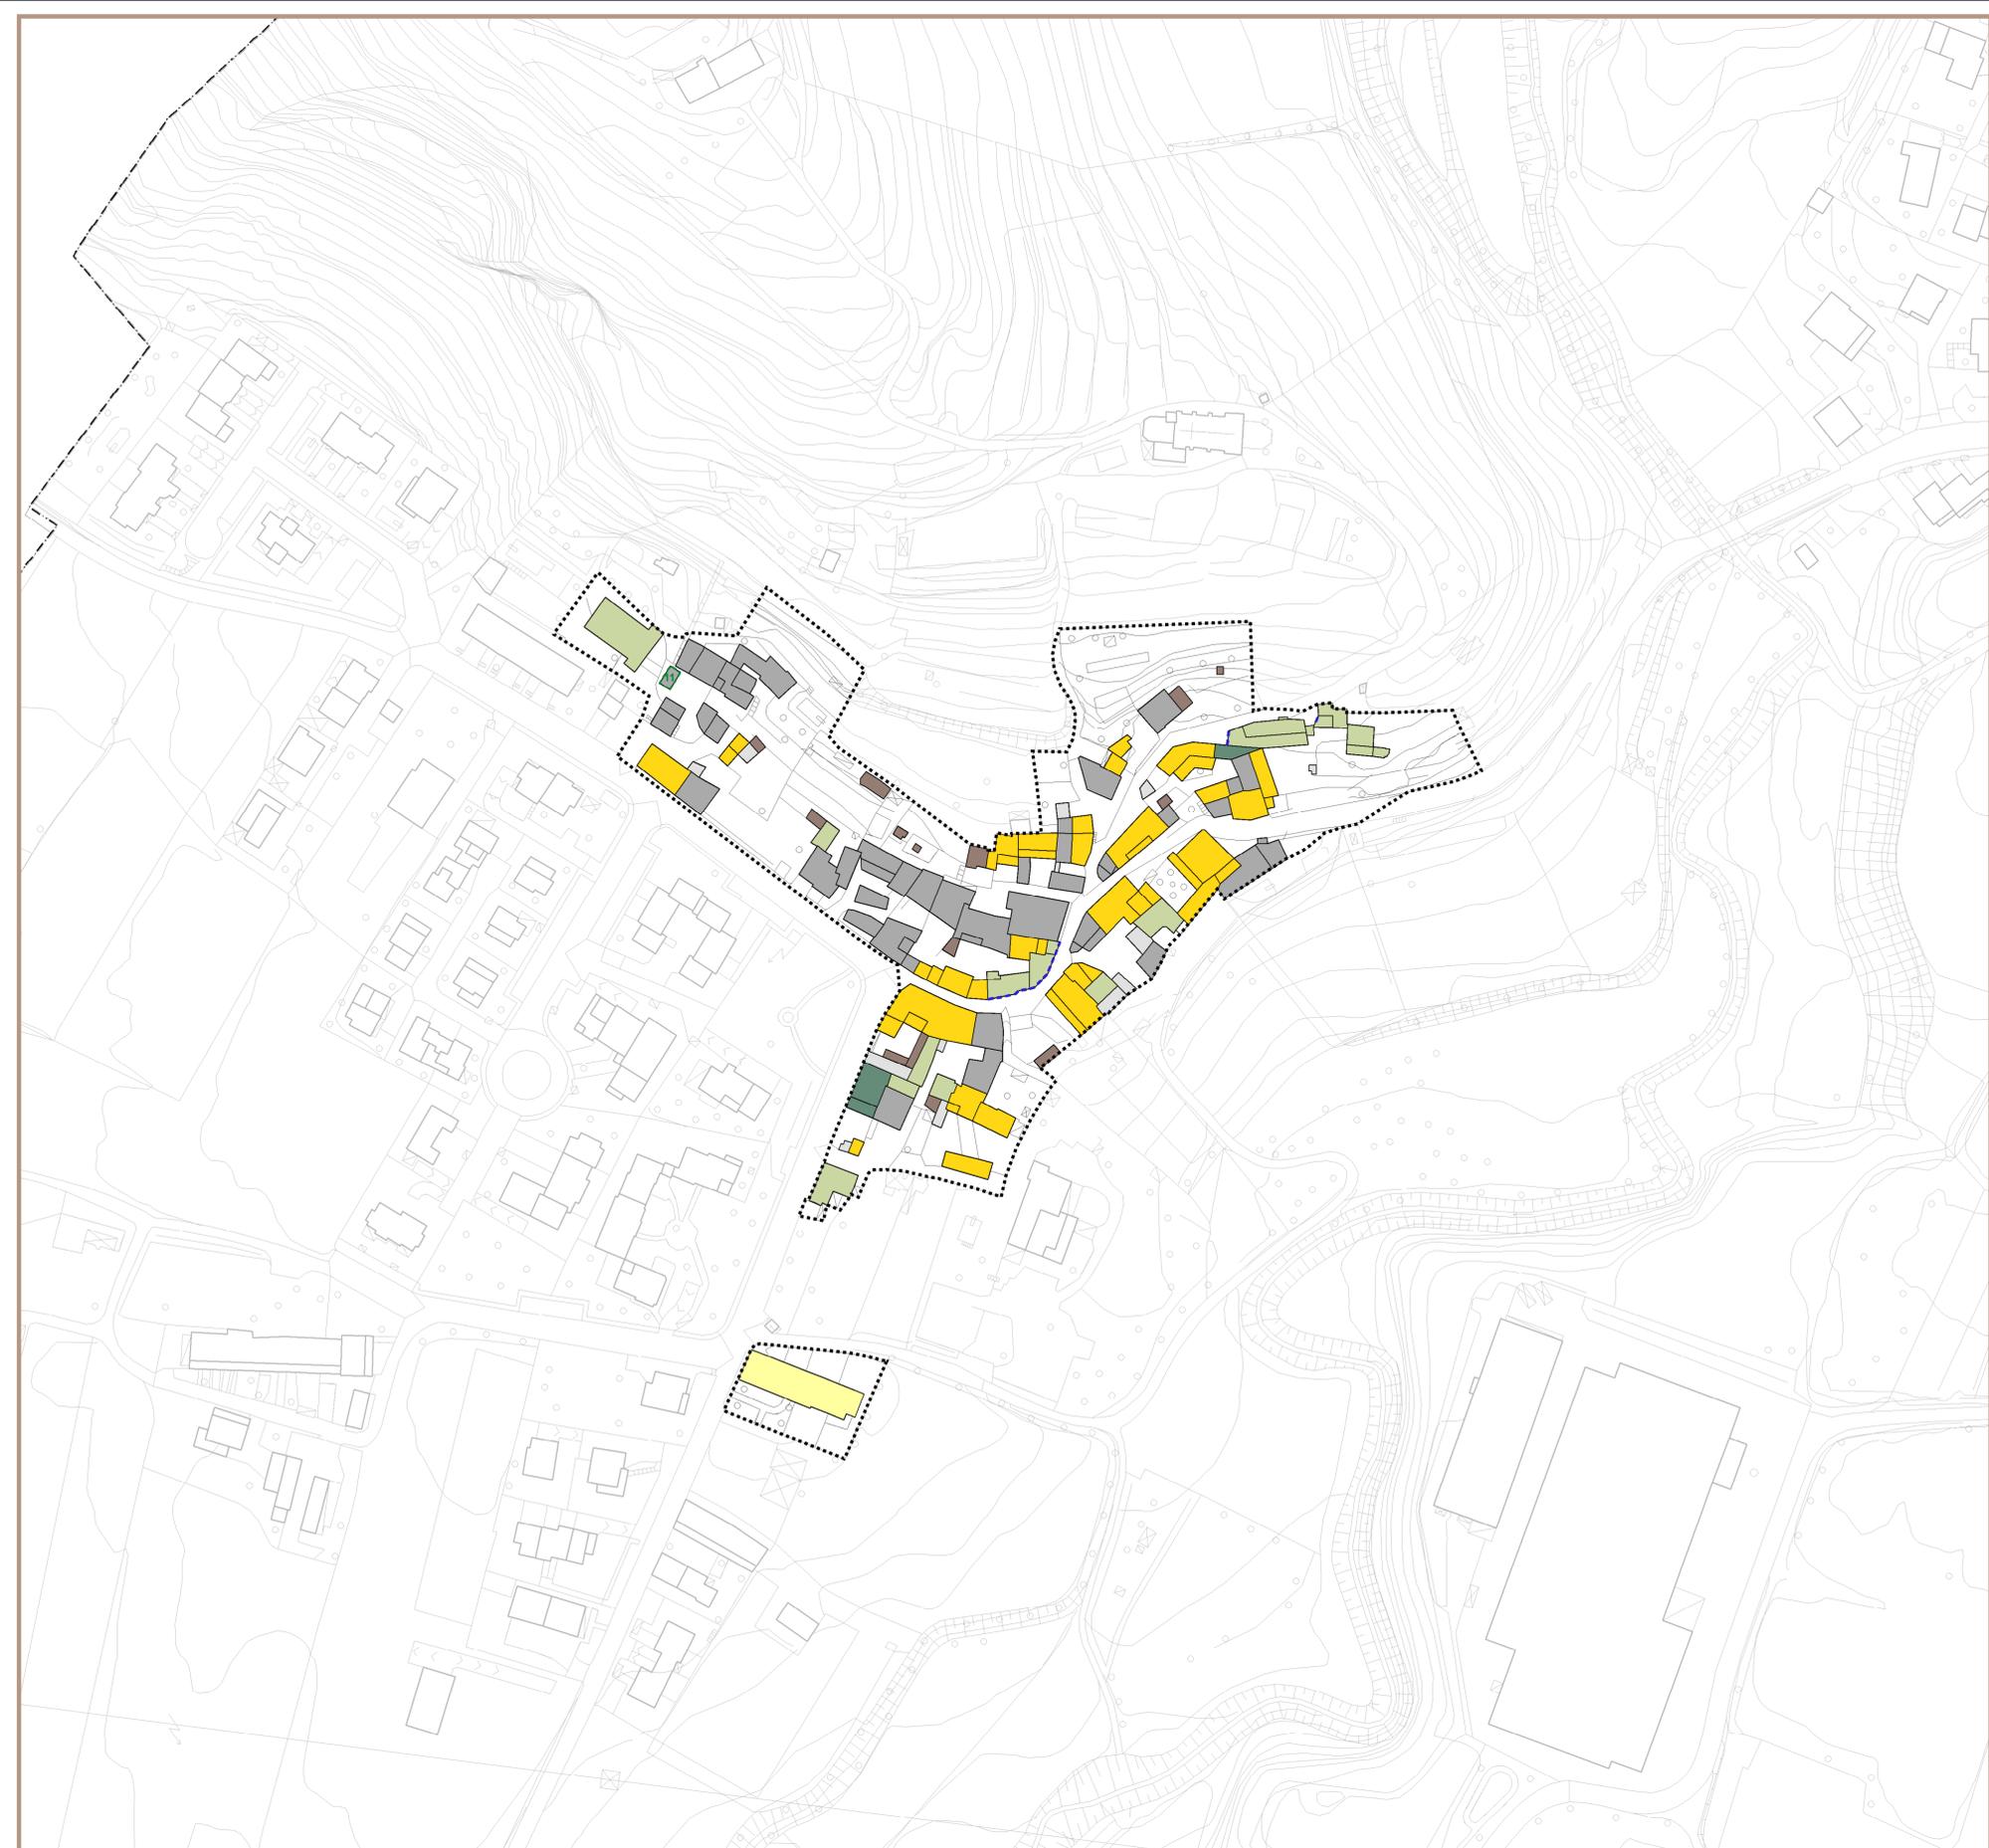

REGIONE LOMBARDA

COMUNITA' MONTANA SEBINO BRESCIANO

PROVINCIA DI BRESCIA



## COMUNE DI OME

### PIANO DI GOVERNO DEL TERRITORIO

<b>COMMITTENTE</b>	COMUNE DI OME Piazza Aldo Moro, n. 1 CAP - 25050 - OME (BS) tel. 030 652025 - fax 030 652283 email: tecnico@comune.ome.bs.it	
<b>PROGETTISTA</b>	Arch. Silvano Buzzi di: <b>SILVANO BUZZI &amp; ASSOCIATI SRL</b> 25077 Roe Volciano (BS) Via Bellini, 9 Tel. 0365 69651 - fax 0365 996800 e-mail: info@buzziassociati.it pec: info@pec.buzziassociati.it C.F. - P.I. - Reg. Imprese di Brescia 03533880179 Capitale sociale versato € 100.000,00	<b>CONSULENTICO-PROGETTISTI</b>
Soci fondatori: Arch. Silvano Buzzi Geom. Bernardo Tonni		
Associati: Arch. Armando Casella Arch. Pietro Bianchi Ing. Cesare Bertocchi		
Partners: Pian. Alessio Loda Arch. Renato Simoni Arch. Andrea Solazzi Arch. Andrea Venturini		
<b>RESP. di COMMESSA</b>	C15	
<b>COLLABORATORI</b>	1	

<b>DOCUMENTO</b>	<b>PIANO DELLE REGOLE</b> <b>INDAGINE SUI NUCLEI DI ANTICA FORMAZIONE</b> <b>Cerezata - Via Maglio</b>		
T 06 NAF	modificata a seguito delle controdeduzioni alle osservazioni		
04 - APPROVAZIONE	r 00 <span style="float: right;">SCALA 1:1.000</span>		
<b>COMMESSA</b>	<b>EMISSIONE</b>	<b>CLIENTE</b>	<b>INCARICO</b>
<b>U 492</b>	Luglio 2014	E 257	Maggio 2011
			<b>REDAZIONE</b>
			VERIFICATO S01
			REDATTO C15

A TERME DELLE SVENUTE LEGGI SUI DIRTTI D'AUTORE QUESTO DOCUMENTO NON POTRA' ESSERE COPIATO, RIPRODOTTO O COMUNICATO AD ALTRE PERSONE O OTTE SENZA AUTORIZZAZIONE DI SILVANO BUZZI & ASSOCIATI S.R.L.

**LEGENDA**

- Confine amministrativo
- Nuclei di Antica Formazione
- Edifici nodali "A"
- Edifici formanti aggregati di rilevante valore paesistico-ambientale "B"
- Edifici di significativo valore paesistico-ambientale "C"
- Edificia novecentesca di valore storico-artistico-ambientale "D"
- Corti rurali "E"
- Edifici rustici e/o abitativi di valore testimoniale "F"
- Edifici superati "G"
- Edifici moderni "H"
- Costruzioni pertinenziali alla residenza realizzate ex novo "I"
- Costruzioni incongrue con carattere di precarietà "L"
- Murature da salvaguardare
- Disposizioni particolari (vedi NTA PDR, articolo 19)

