



LEGENDA

- Confine amministrativo comunale
- Perimetro del tessuto urbano consolidato
- Perimetro dei Nuclei di Antica Formazione

- AREE NATURALI. VERDE**
- SP01-02 Zone di salvaguardia - aree protette
 - SP01-03 Verde di arredo
 - SP01-04 Verde di connessione
 - SP01-05 Verde attrezzato

- PARCHEGGI**
- SP02-02 Parcheggio di rotazione
 - SP02-03 Parcheggio di accoglienza
 - SP02-04 Parcheggio di destinazione

- ATTREZZATURE PER L'ISTRUZIONE**
- SP03-02 Scuola dell'infanzia
 - SP03-03 Scuola primaria
 - SP03-04 Scuola secondaria di primo grado
 - SP03-08 Centro di formazione superiore
 - SP03-09 Alta formazione artistica, musicale, coreutica


- ATTREZZATURE SPORTIVE**
- SP04-01 Impianto sportivo

- ATTREZZATURE SOCIO-SANITARIE**
- SP05-01 Distretto A.S.L.
 - SP05-02 Centro di assistenza primaria
 - SP05-03 Centro di assistenza secondaria
 - SP05-06 Centro per minori
 - SP05-09 Farmacie

- ATTREZZATURE CULTURALI, SOCIALI E RICREATIVE**
- SP06-01 Museo
 - SP06-02 Biblioteca
 - SP06-03 Teatro
 - SP06-05 Centro sociale
 - SP06-06 Centro ricreativo
 - SP06-07 Centro di culto
 - SP06-08 Associazioni culturali, sociali, ricreative, umanitarie

- ATTREZZATURE AMMINISTRATIVE**
- SP08-01 Ente territoriale
 - SP08-06 Strutture mortuarie
 - SP08-07 Spazi aggregativi a cielo aperto

- IMPIANTI URBANIZZATIVI**
- SP09-09 Strutture tecnologiche dell'acquedotto potabile
 - SP09-11 Strutture tecnologiche delle reti di distribuzione dell'energia elettrica
 - SP09-12 Strutture tecnologiche delle reti di smaltimento dei reflui urbani
 - SP09-13 Strutture tecnologiche delle reti di distribuzione del gas
 - SP09-15 Strutture tecnologiche delle reti per servizi di telecomunicazione
 - SP09-17 Attrezzature tecnologiche

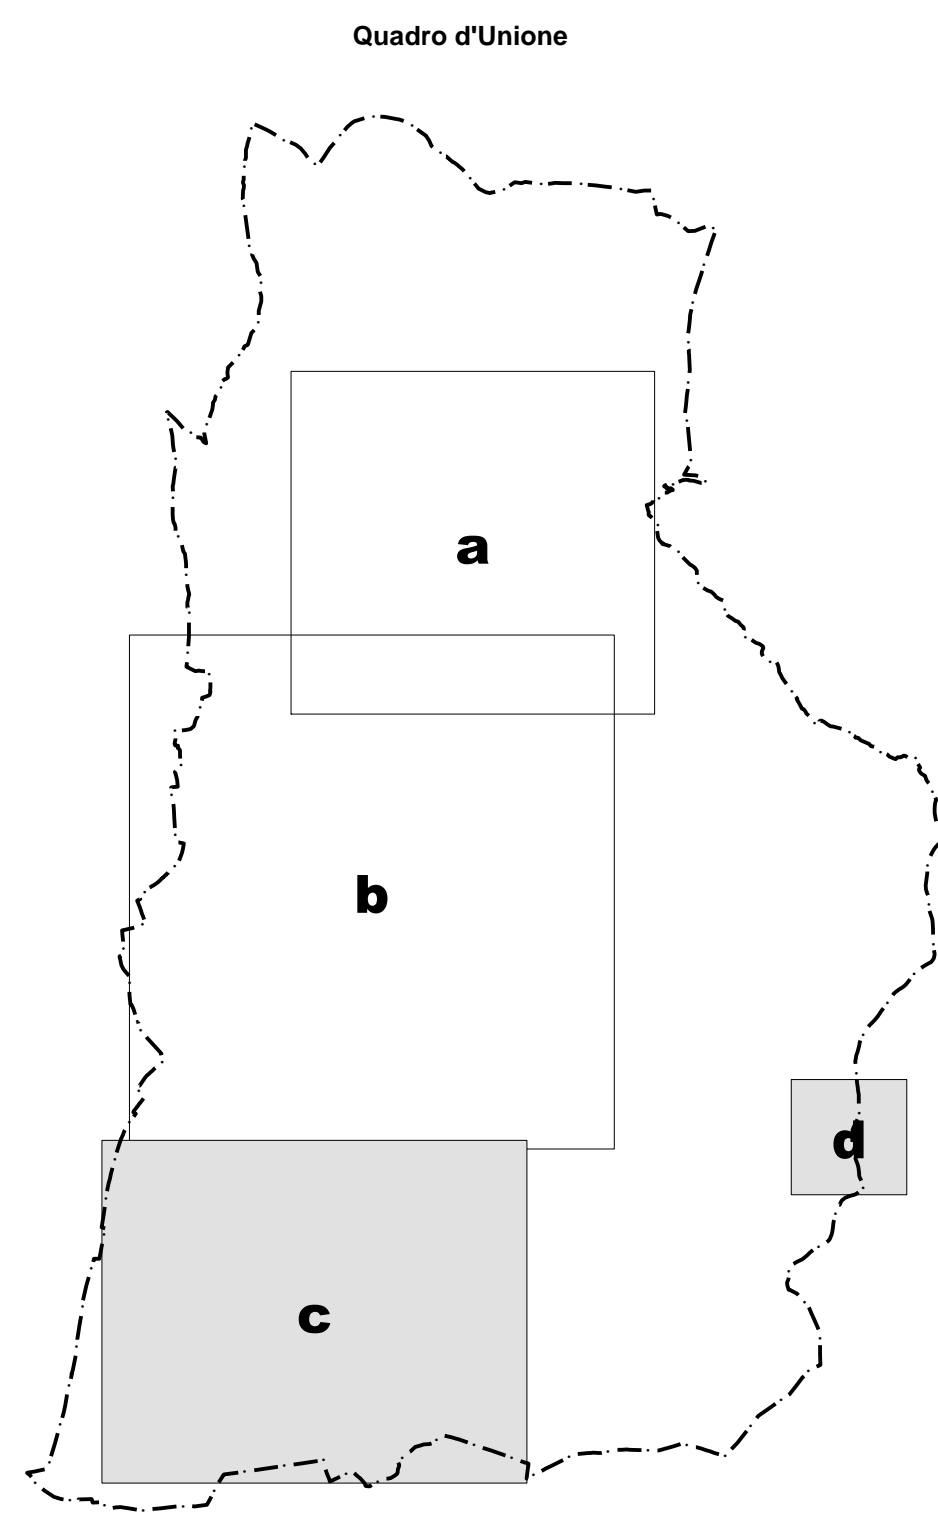

COMUNE DI OME

PIANO DI GOVERNO DEL TERRITORIO

COMMITTENTE	COMUNE DI OME Piazza Aldo Moro, n. 1 CAP - 25060 - OME (BS) Tel. 030 652025 - fax 030 652283 email: tecnico_ome@comune.ome.bs.it	CONSULENTICO-PROGETTISTI
PROGETTISTA	Arch. Silvano Buzzi di: SILVANO BUZZI & ASSOCIATI SRL 25077 Roe Volciano (BS) Via Bellini, 9 Tel. 0365 59501 - fax 0365 595800 e-mail: info@buzziassociati.it pec: info@pec.buzziassociati.it C.F. - P.I. - Reg. Imprese di Brescia 03533880179 Capitale sociale versato € 100.000,00	
Soci fondatori: Arch. Silvano Buzzi Geom. Bernardo Torri		
Associati: Arch. Armando Casella Arch. Pietro Bianchi Ing. Cesare Bernocchi		
Partner: Pier. Alessio Loda Arch. Renato Simoni Arch. Andrea Sobazzi Arch. Andrea Venturati		
RESP. di COMMESSA COLLABORATORI	C15 C33	

DOCUMENTO	PIANO DEI SERVIZI			
T 01c-d PdS	Ambiti per servizi pubblici o di interesse pubblico ESISTENTI			
01 - ADOZIONE	SCALA 1:2.000			
r 00				
COMMESSA	EMISSIONE	CLIENTE	INCARICO	REDAZIONE
U 492	Dicembre 2013	E 257	Maggio 2011	VERIFICATO S01 REDATTO C15

A TITOLO DELL'ESISTENTE LORO DIRITTO DI AUTORE QUESTO DISEGNO NON POTRA' ESSERE COPIATO, RIPRODOTTO O COMUNICATO AD ALTRA PERSONA O ESSE SENZA AUTORIZZAZIONE DI SILVANO BUZZI & ASSOCIATI S.R.L.

REGIONE LOMBARDIA - PROVINCIA DI BRESCIA - COMUNE DI OME - COMUNITA' MONTANA SEBINO BRESCIANO