




# SEZIONE LONGITUDINALE scala 1 : 100

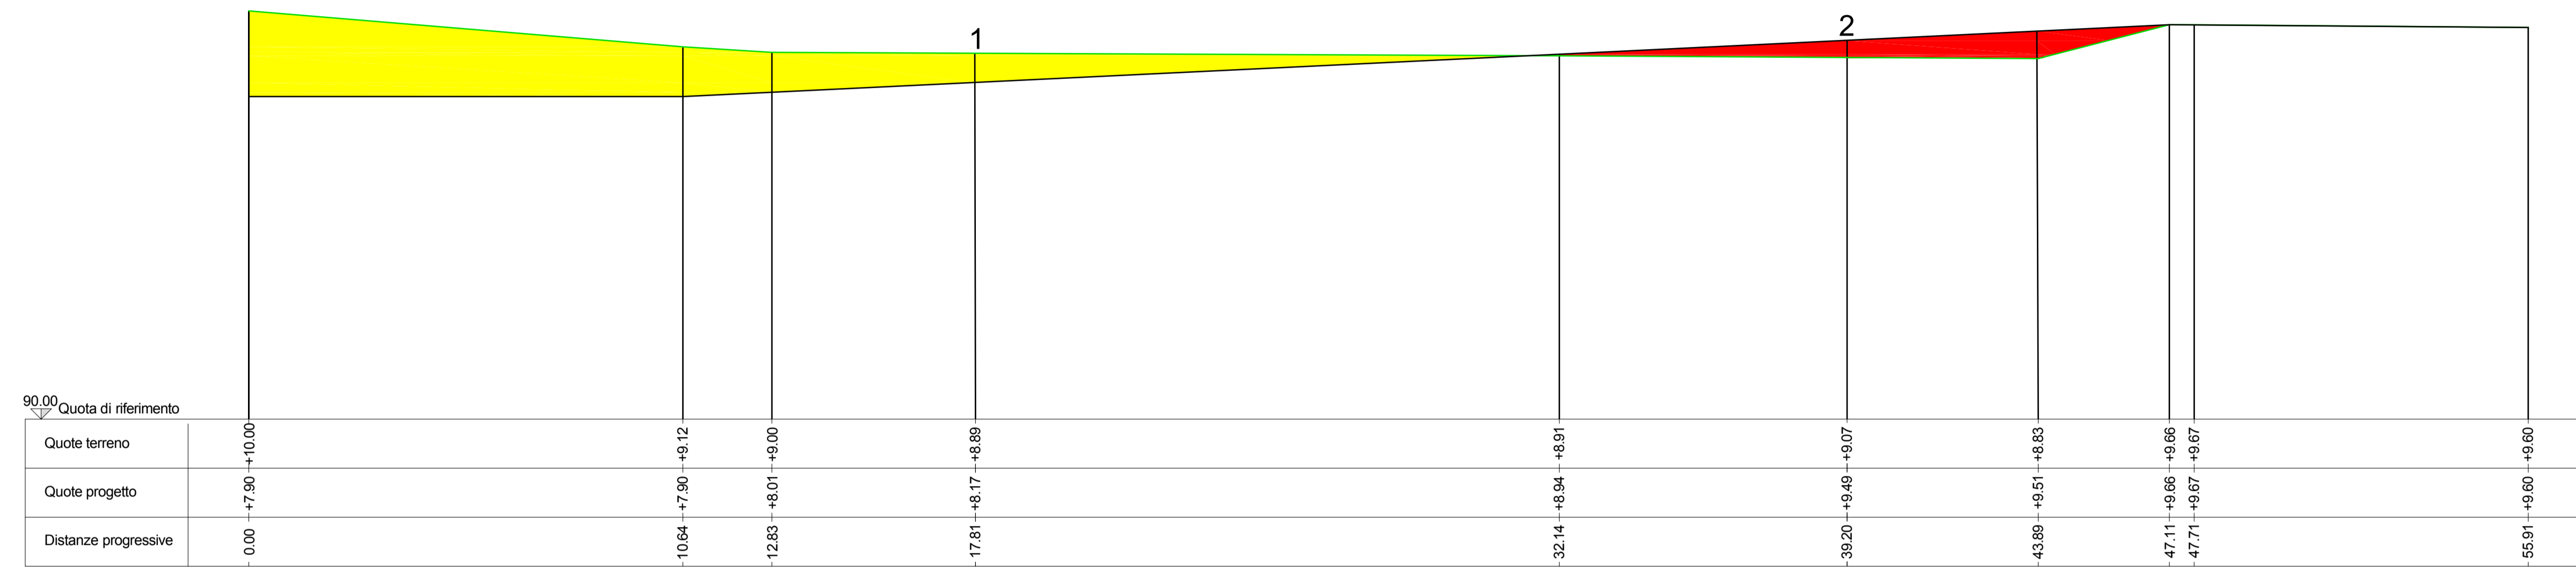


# SEZIONE 1-1 scala 1 : 100

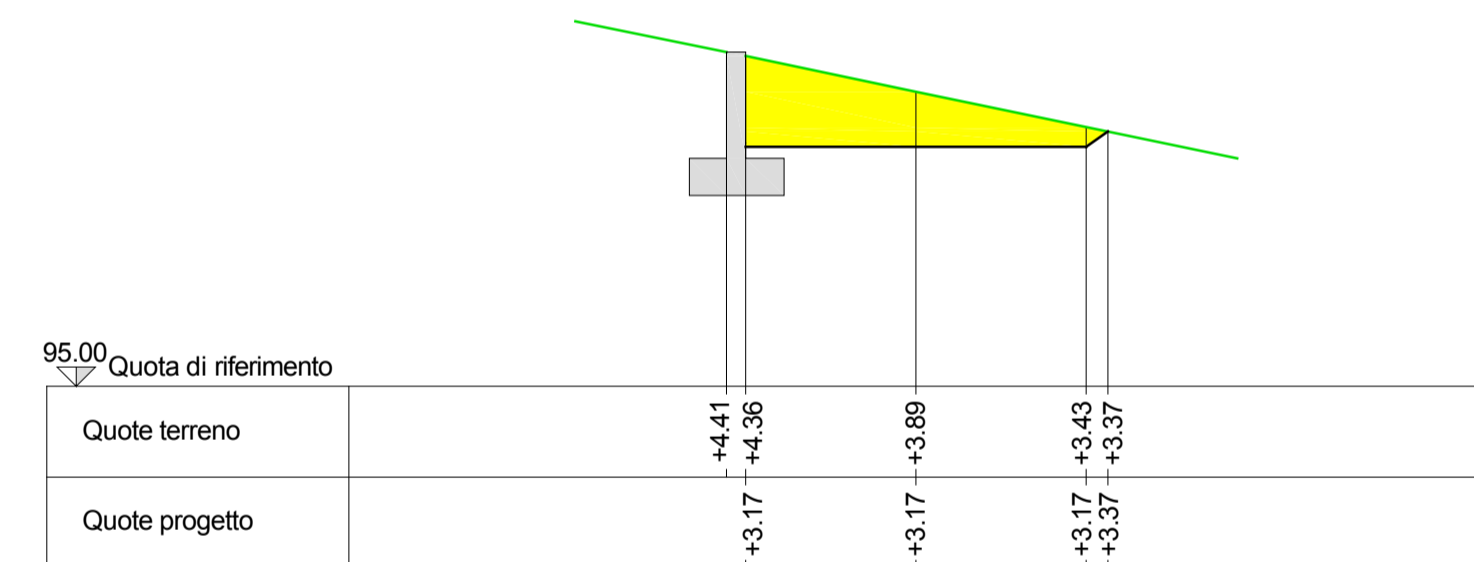

# PROSPETTO scala 1 : 100

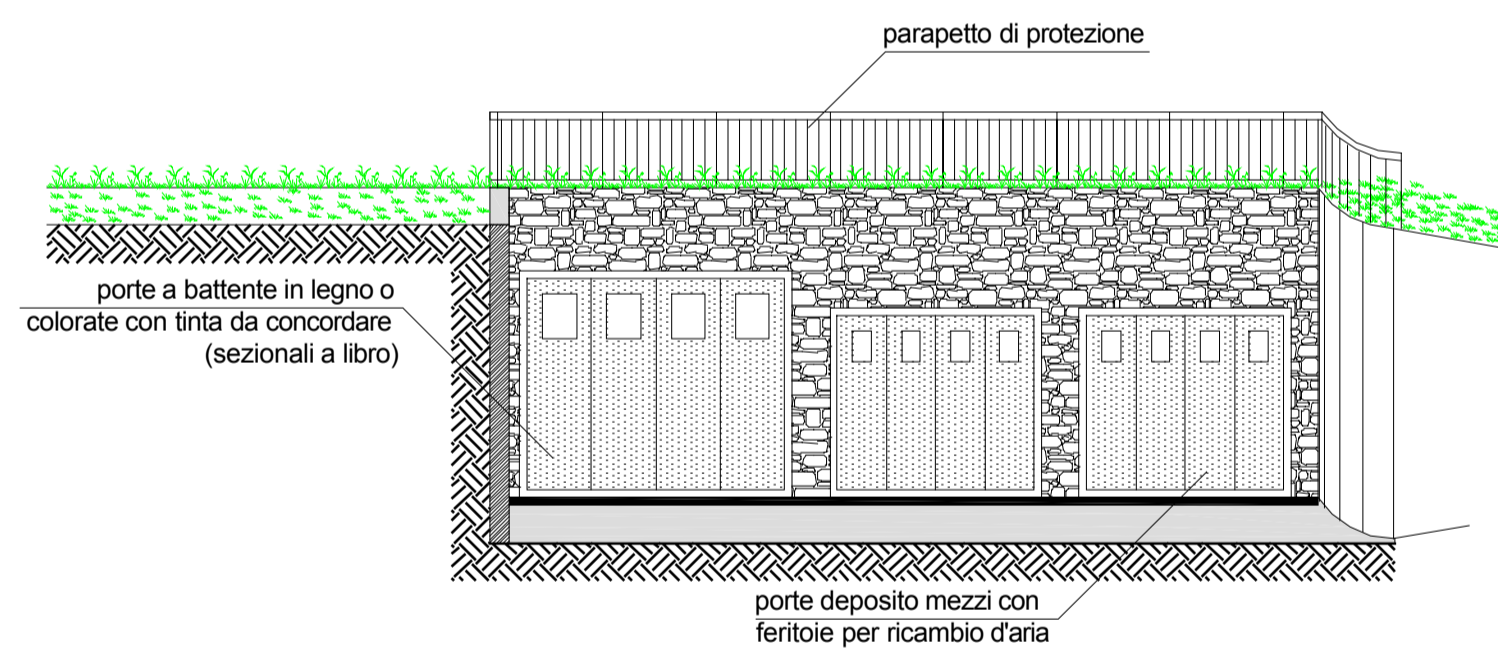

# SEZIONE 2-2 scala 1 : 100

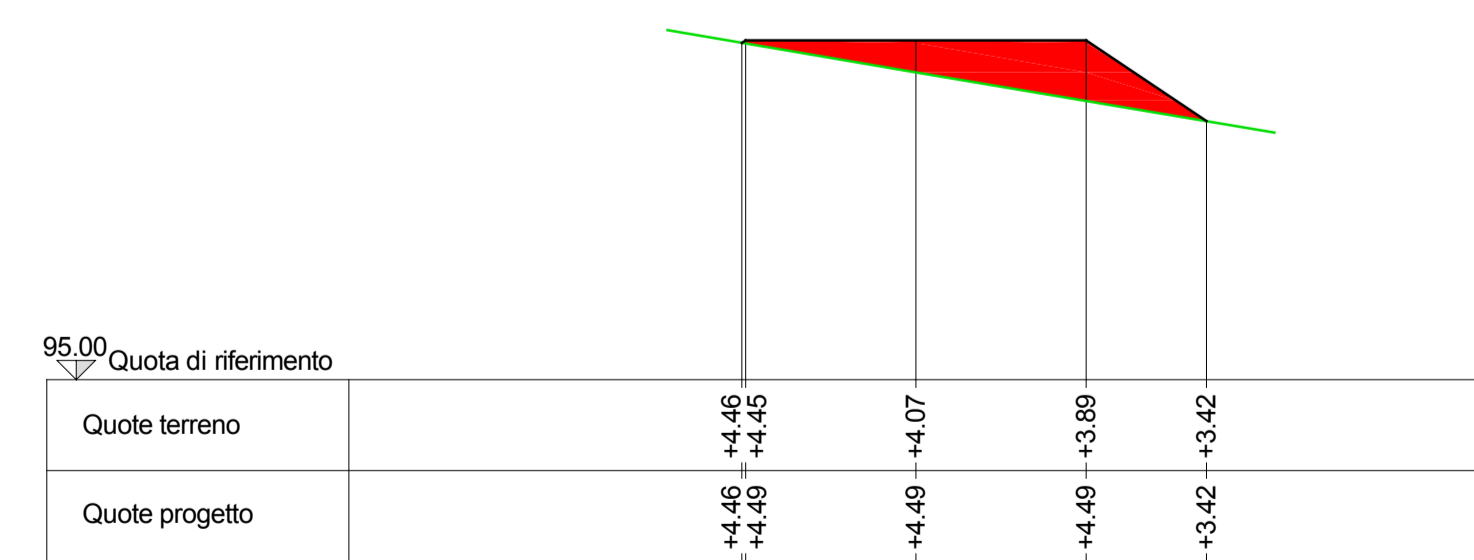

# FOTOINSERIMENTO



**COMUNE DI OME**  
PROVINCIA DI BRESCIA

OGGETTO :  
**REALIZZAZIONE DI NUOVA CANTINA DI VINIFICAZIONE**

| TAVOLA | Descrizione              | Scala   |
|--------|--------------------------|---------|
| 05     | PROFILO STRADA D'ACCESSO | 1 : 100 |
|        | SEZIONI STRADA           | 1 : 100 |
|        | PROSPETTO CANTINA        | 1 : 100 |

| AGGIORNAMENTI | DATA       | PROGETTO     | DESCRIZIONE   |
|---------------|------------|--------------|---|
| d             |            |              |   |
| c             |            |              |   |
| b             |            |              |   |
| a             | 20/09/2010 | integrazioni | Varianti richieste in conferenza dei servizi del 30/07/2010 |

Il Tecnico \_\_\_\_\_ Il Committente  
Sig. Capra gianfranco

protocollo