SEZIONE D - D scala 1 : 100

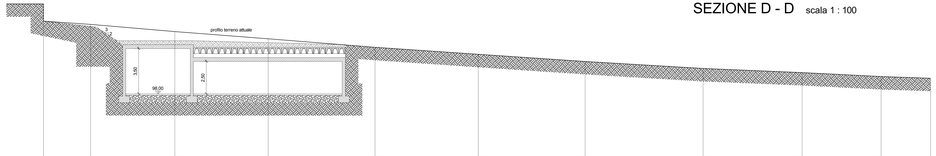

QUOTE TERRENO	103,624	103,376	102,918	102,263	101,584	101,051	100,467	99,950	99,524	99,324	99,192	
DISTANZE PARZIALI	3,66	6,53	7,24	8,30	8,02	8,28	9,16	7,69	6,14	3,85		

SEZIONE A - A scala 1 : 100

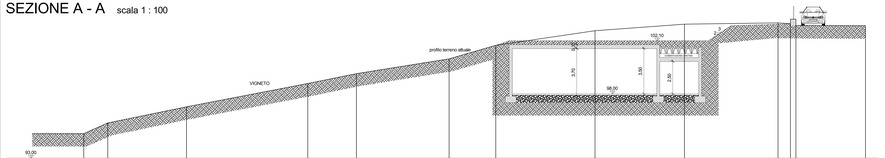

QUOTE TERRENO	94,686	94,574	96,864	98,792	99,589	100,376	101,744	101,880	101,963	102,485	102,542	102,582	102,211	
DISTANZE PARZIALI	1,87	6,11	9,43	3,76	7,20	3,84	7,70	6,94	7,27	0,96	0,43	5,39		

SEZIONE E - E scala 1 : 100

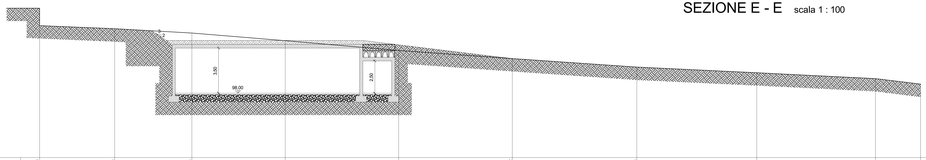

QUOTE TERRENO	103,290	103,055	102,986	102,987	101,314	100,992	100,026	99,004	99,142	99,115	
DISTANZE PARZIALI	5,82	6,01	7,24	8,81	8,82	9,67	9,31	9,21	3,51		

SEZIONE B -B scala 1 : 100

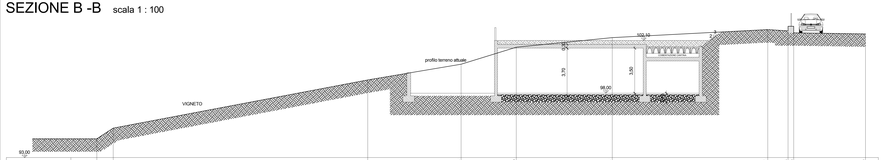

QUOTE TERRENO	94,485	95,283	99,036	100,254	101,375	102,314	102,407	102,843	102,895	102,908		
DISTANZE PARZIALI	1,27	19,75	7,25	4,29	7,46	12,06	1,59	0,44	5,57			

SEZIONE F - F scala 1 : 100

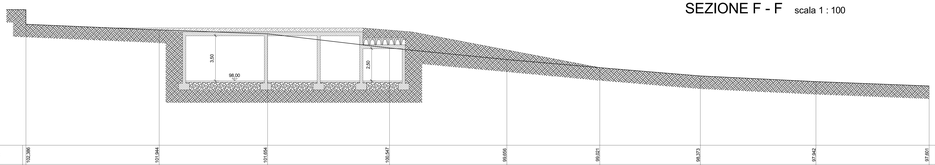

QUOTE TERRENO	102,380	101,944	101,084	100,467	99,956	99,021	98,213	97,242	97,242	97,851
DISTANZE PARZIALI	10,34	8,42	9,46	9,12	7,21	7,80	8,96	8,78		

SEZIONE C -C scala 1 : 100

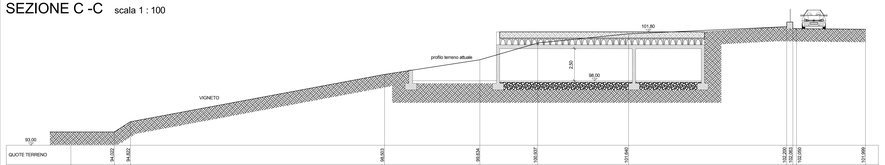

QUOTE TERRENO	94,023	94,423	96,503	99,634	100,937	101,840	102,200	102,230	102,260	101,986		
DISTANZE PARZIALI	1,26	19,72	8,53	7,41	4,48	7,05	12,28	0,47	0,30	5,34		

COMUNE DI OME

PROVINCIA DI BRESCIA

OGGETTO :

REALIZZAZIONE DI NUOVA CANTINA DI VINIFICAZIONE

TAVOLA	Descrizione	Scala
04	SEZIONI AMBIENTALI	1 : 100

AGGIORNAMENTI

	DATA	PROGETTO	DESCRIZIONE
d			
c			
b			
a	20/08/2010	integrazioni	Varianti richieste in conferenza dei servizi del 30/07/2010

Il Tecnico	Il Committente Sig. Capra gianfranco	

studio di ingegneria
VENTURINI IVANO
dott. ing.
Villaggio Prealpino - 25040 Berzo Demo (BS)
tel/fax: 0364/322208 - e_mail: ingventurini@libero.it

timbro