




COMUNE DI OME

PIANO DI GOVERNO DEL TERRITORIO


COMMITTENTE	COMUNE DI OME Piazza Aldo Moro, n. 1 CAP - 25050 - OME (BS) tel. 0365 59581 - fax 0365 595800 e-mail: info@buzziassociati.it pec: info@pec.buzziassociati.it C.F. - P.I. - Reg. Imprese di Brescia 03533880179 Capitale sociale versato € 100.000,00	
PROGETTISTA	Arch. Silvano Buzzi di SILVANO BUZZI & ASSOCIATI SRL 25077 Riva Valcamonica (BS) Via Bellini, 9 Tel. 0365 59581 - fax 0365 595800 e-mail: info@buzziassociati.it pec: info@pec.buzziassociati.it C.F. - P.I. - Reg. Imprese di Brescia 03533880179 Capitale sociale versato € 100.000,00	CONSULENTI/CO-PROGETTISTI
Soci fondatori: Arch. Silvano Buzzi Geom. Bernardino Tassi Certificato Nr. 130140453		
Associati: Arch. Armando Cavella Arch. Pietro Bianchi Ing. Cesare Bertocchi		
Partner: Pian. Alessio Loda Arch. Renato Simoni Arch. Andrea Saluzzi Arch. Andrea Venturini 		
RESP. di COMMESSA	C15	
COLLABORATORI	1	

DOCUMENTO	PIANO DEI SERVIZI IMPIANTI URBANIZZATIVI Gasdotto				
T 05 PdS	modificato a seguito delle controdeduzioni alle osservazioni				
04 - APPROVAZIONE	r 00	SCALA 1:5.000			
COMMESSA	EMISSIONE	CLIENTE	INCARICO	REDAZIONE	
U 492	Luglio 2014	E 257	Maggio 2011	VERIFICATO	S01
				REDATTO	C15

A TERMINI DELLE VISITE L'USO DEI DIRITTI D'AUTORE QUESTO DISEGNO NON POTRA' ESSERE COPIATO, RIPRODOTTO O COMUNICATO AD ALTRE PERSONE O OTTENERE AUTORIZZAZIONE DI BURNIO BUZZI & ASSOCIATI S.R.L.

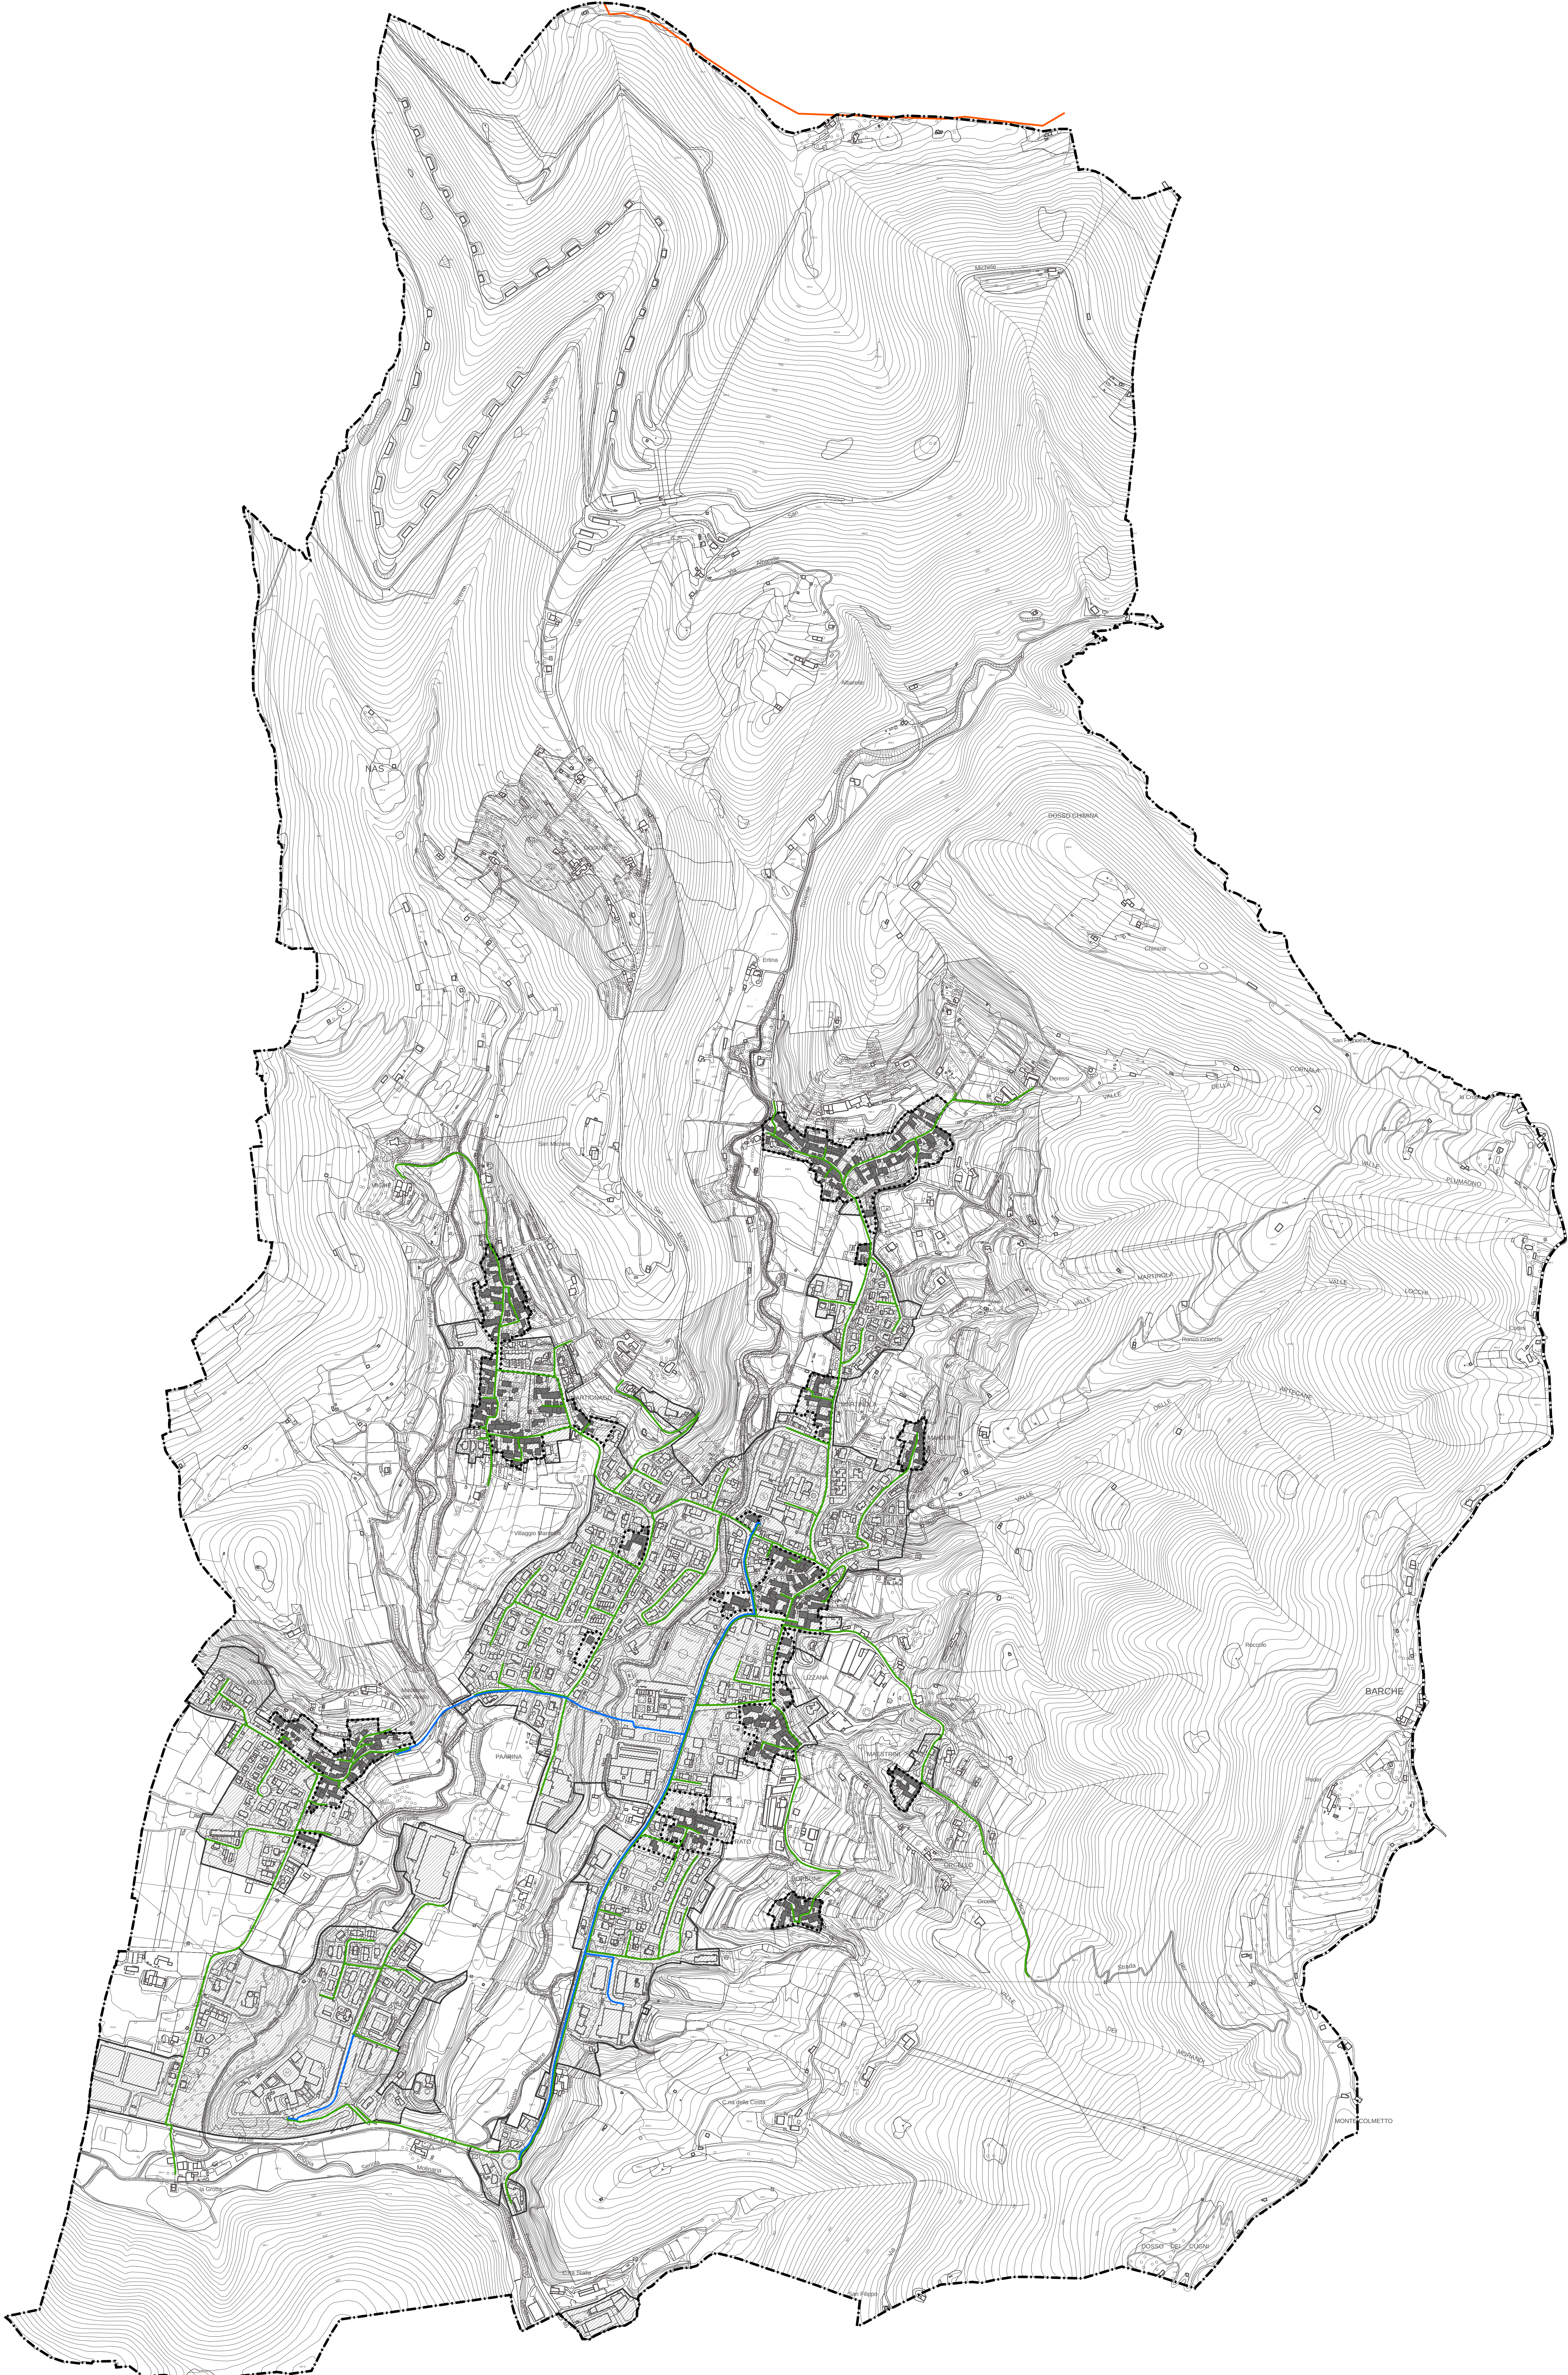

LEGENDA

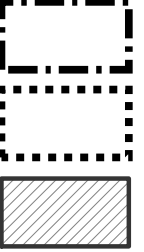

Confine amministrativo
Nuclei di Antica Formazione
Tessuto urbano consolidato

IMPIANTI URBANIZZATIVI: GASDOTTO

Metanodotto derivazione Polaveno - Brione DN 300
Rete gasdotto media pressione
Rete gasdotto bassa pressione