


LEGENDA

	RETICOLO IDROGRAFICO PRINCIPALE (R.I.P.)
	RETICOLO IDROGRAFICO MINORE (R.I.M.)
	R.I.M. UTILIZZATO DAL CONSORZIO DI BONIFICA
	R.I.P. COPERTO
	R.I.M. COPERTO
	SEZIONI IDRAULICAMENTE VERIFICATE
	SEZIONI IDRAULICAMENTE INSUFFICIENTI
	BRIGLIA SCALZATA AL PIEDE
	CODIFICA R.I.P.
	CODIFICA R.I.M.
	CONFINI COMUNALI

0 m 100 m 200 m 300 m 400 m 500 m

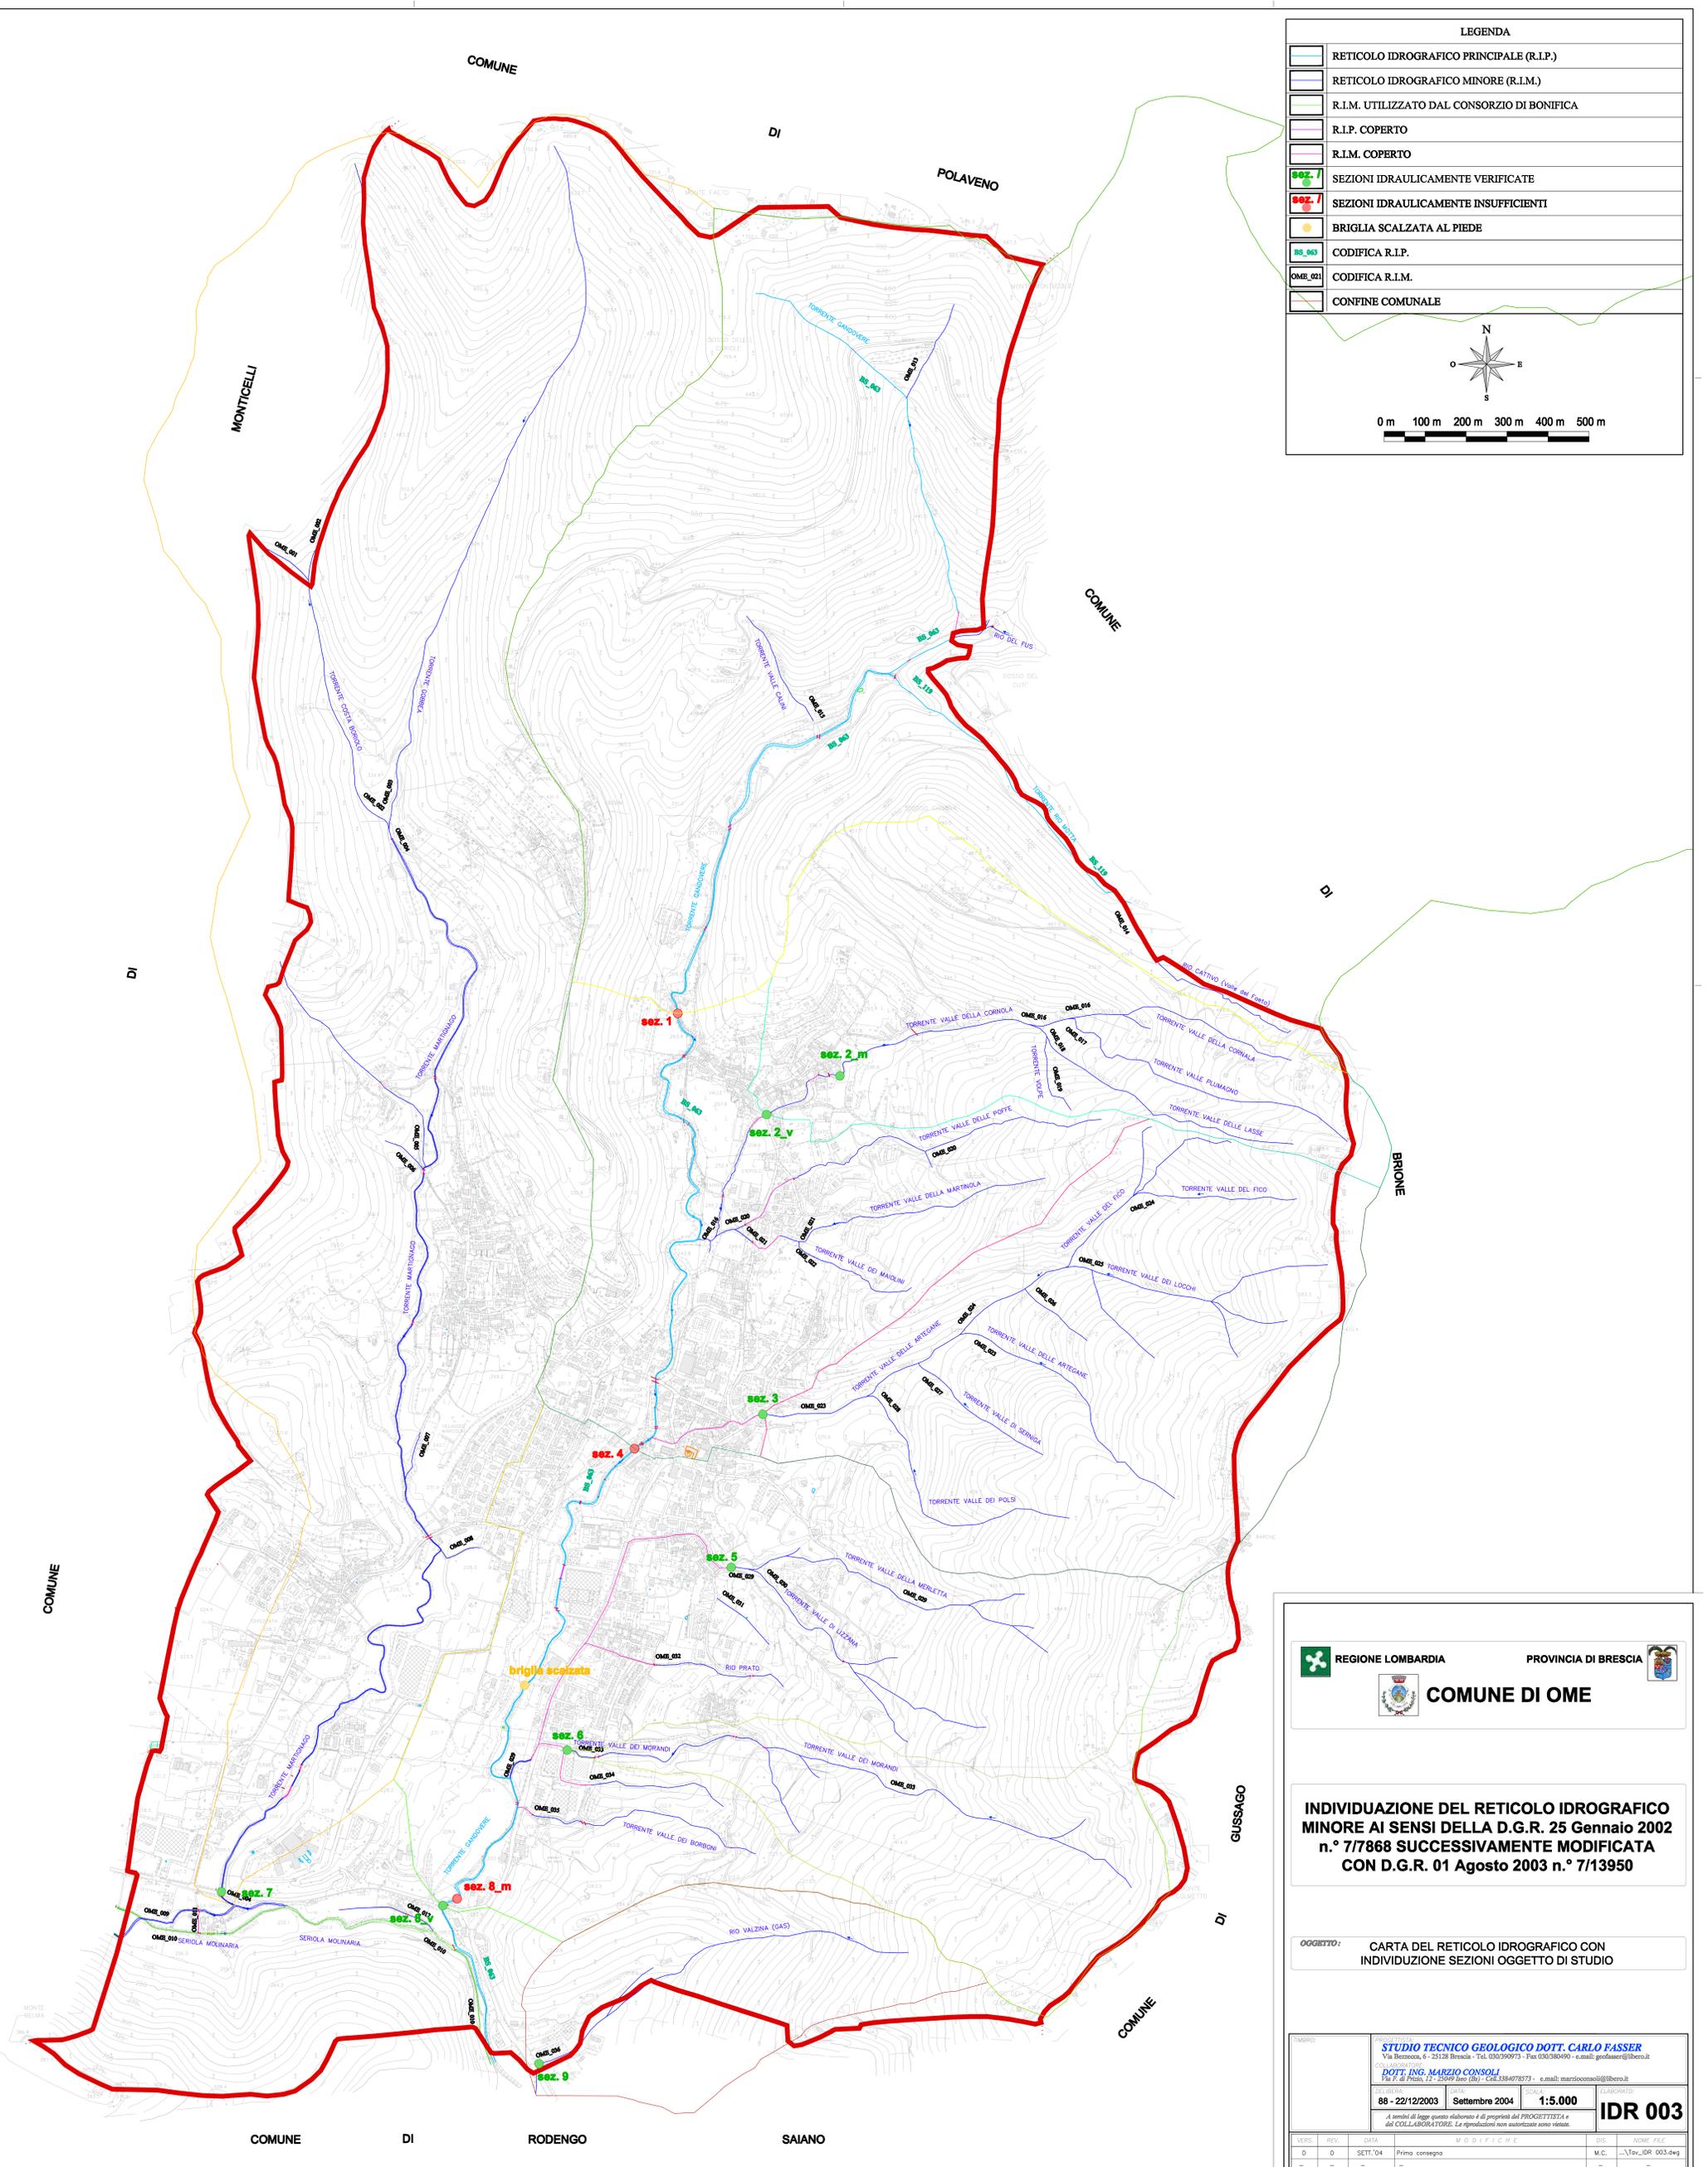

REGIONE LOMBARDA

PROVINCIA DI BRESCIA

COMUNE DI OME

INDIVIDUAZIONE DEL RETICOLO IDROGRAFICO MINORE AI SENSI DELLA D.G.R. 25 Gennaio 2002 n.° 7/7868 SUCCESSIVAMENTE MODIFICATA CON D.G.R. 01 Agosto 2003 n.° 7/13950

OGGETTO: CARTA DEL RETICOLO IDROGRAFICO CON INDIVIDUAZIONE SEZIONI OGGETTO DI STUDIO

PROGETTATO: **STUDIO TECNICO GEOLOGICO DOTT. CARLO FASSER**
Via Besencon, 6 - 25128 Brescia - Tel. 030/390973 - Fax 030/384090 - e-mail: geofasser@libero.it

COLLABORATORE: **DOTT. ING. MARZIO CONSOLI**
Via P. di Prato, 12 - 25099 Inno (Bs) - Cell. 338407873 - e-mail: marzioconsoli@libero.it

88 - 22/12/2003 Settembre 2004 1:5.000

A norma di legge questo elaborato è di proprietà del PROGETTISTA e del COLLABORATORE. Le riproduzioni non autorizzate sono vietate.

IDR 003

VERS.	REV.	DATA	MODIFICHE	DIS.	NOME FILE
0	0	SETT.'04	Primo consegna	M.C.	\\Fev_03 003.dwg
-	-	-	-	-	-
-	-	-	-	-	-