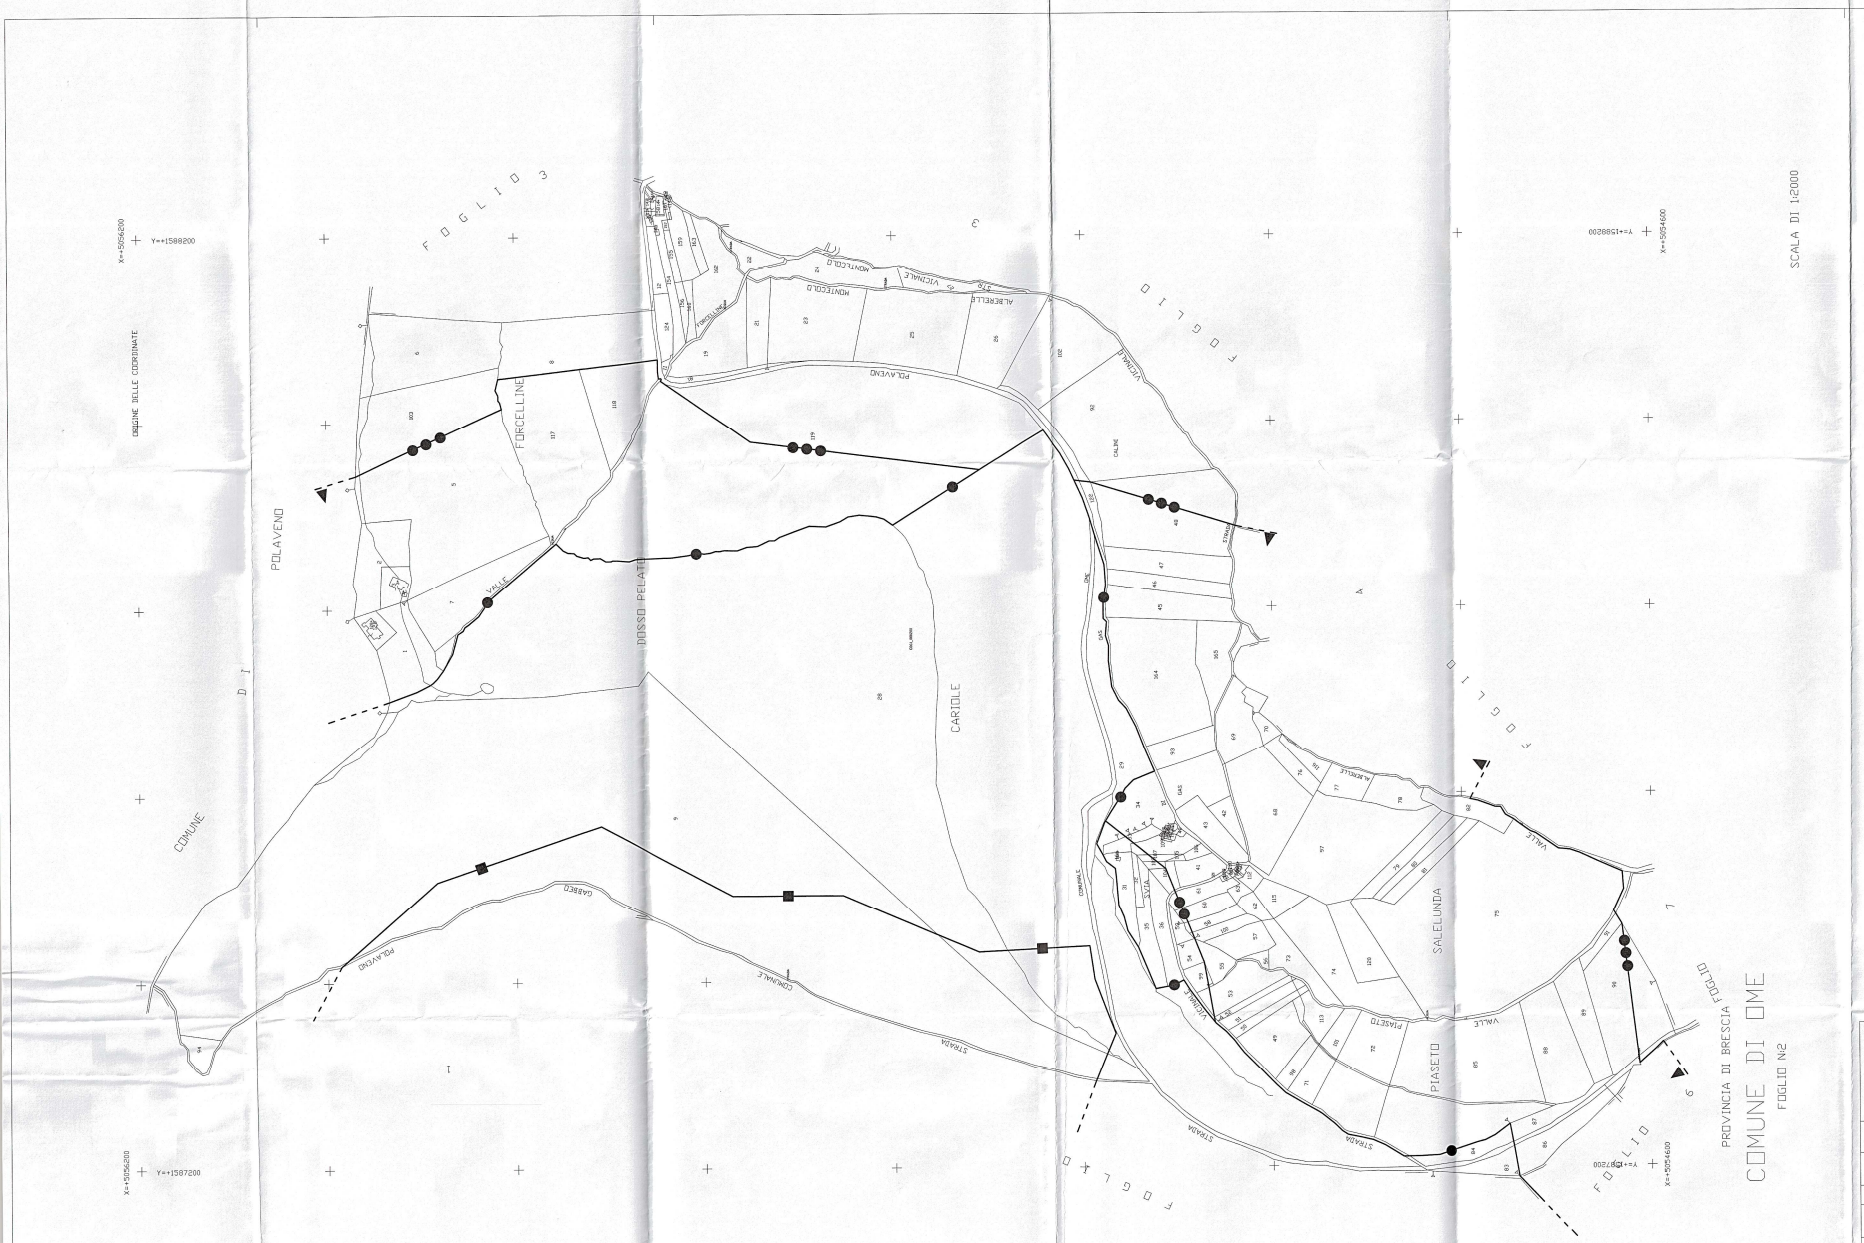

3° REPARTO INFRASTRUTTURE
UFFICIO DEMANIO
Sezione Servitù Militari

via Mario Pagano 22 - 20145 Milano
Tel 02 49129262 Fax 02 48003551
Posta elettronica istituzionale: infrastrutture_milano@esercito.difesa.it
Posta elettronica certificata: infrastrutture_milano@postacert.difesa.it

DEPOSITO DI MUNIZIONI DI	MONTE CIMARONE	SERVITU' MILITARI

DECRETO N. 41 IN DATA 31 MAR. 2015
COMANDO MILITARE ESERCITO LOMBARDIA

INDICAZIONE DEGLI IMMOBILI SOGGETTI A SERVITU'

CARTA CATASTALE SCALA 1:2000	PROVINCIA DI BRESCIA COMUNE DI OME	FOGLIO 2
Rappresentazione finalizzata alla INDIVIDUAZIONE CATASTALE DEGLI IMMOBILI SOGGETTI A SERVITU' ed al conseguente calcolo degli indennizzi e dei contributi	■	RECINZIONE ATTIVA DELL'INSTALLAZIONE MILITARE
	●—●	LIMITE DELL'AREA DEMANIALE
	●●—●●	LIMITE ESTERNO DELLA 1ª FASCIA DI SERVITU' MILITARE
	●●●—●●●	LIMITE ESTERNO DELLA 2ª FASCIA DI SERVITU' MILITARE
MILANO 18 MAR. 2015	▲	INDICAZIONE DELLA PARTE DI TERRITORIO SOGGETTA A SERVITU' MILITARE

N.B.: NON TUTTI I SIMBOLI INDICATI NELLA LEGENDA SONO NECESSARIAMENTE PRESENTI NEL FOGLIO DI MAPPA

IL CAPO SEZIONE
1° Mar. Luigi D'ONOFRIO

IL CAPO UFFICIO
Funz. Amm.vo Dott.ssa Valeria Emilia CICCHITTI

IL COMANDANTE in s.v.
Ten. Col. g.Comando Antonio PICCIONE