


PROVINCIA DI BRESCIA
COMUNE DI OME

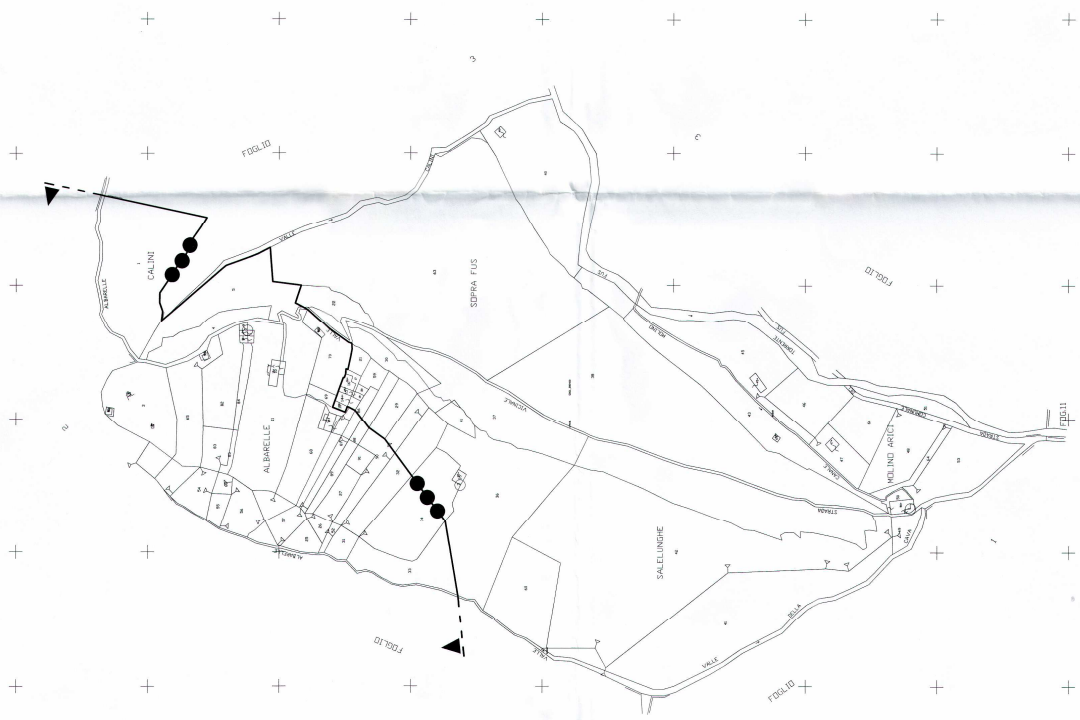

PROVINCIA DI BRESCIA
COMUNE DI OME
FOLIO M4

SCALA DI 1:2000

PROVINCIA DI BRESCIA
COMUNE DI OME

3° REPARTO INFRASTRUTTURE
UFFICIO DEMANIO
Sezione Servizi Militari
Via Mattei Pagano, 20 - 20145 Milano
Prestazioni telefoniche: 02/76001111 - 02/76001112 - 02/76001113 - 02/76001114 - 02/76001115
Prestazioni elettroniche: inf@infrastrutture.milano.demanio.difesa.it

DEPOSITO DI MUNIZIONI DI	MONTE CIMARONE	SERVIZI MILITARI
DECRETO N. 44	IN DATA 31 MAR. 2015	
COMANDO MILITARE ESERCITO TORBARDIA		
INDICAZIONE DEGLI IMMOBILI SOGGETTI A SERVITU'		
CARTA CATASTALE SCALA 1:2000	PROVINCIA DI BRESCIA COMUNE DI OME	FOLIO 4
Rappresentazione finalizzata alla INDIVIDUAZIONE CATASTALE DEGLI IMMOBILI SOGGETTI A SERVITU' ed al conseguente calcolo degli indennizzi e dei contributi	REGINZIONE ATTIVA DELL'INSTALLAZIONE MILITARE	—
	LIMITO DELL'AREA DEMANIALE	●
	LIMITO ESTERNO DELLA 1° PASCIA DI SERVITU' MILITARE	●●
	LIMITO ESTERNO DELLA 2° PASCIA DI SERVITU' MILITARE	●●●
MILANO 18 MAR. 2015		INDICAZIONE DELLA PARTE DI TERRENO ADIBITA A SERVITU' MILITARE
	▲	

N.B.: NON TUTTI I SIMBOLI INDICATI NELLA LEGENDA SONO NECESSARIAMENTE PRESENTI NEL FOGLIO DI MAPPA

IL CAPO UFFICIO
Funz. Amm. vo Dott.ssa Valeria Emilie CICCHITTI
1° Mer. Luigi D'ONOFRO
IL COMANDANTE in s.v.
Ten. Col. g. Corrado Antonio PICCIONE