


ORTOFOTO (IT2007)



Centro Innovazione e Tecnologia - Provincia di Brescia

Vista: Geografica

PLANIMETRIA GENERALE scala 1 : 200

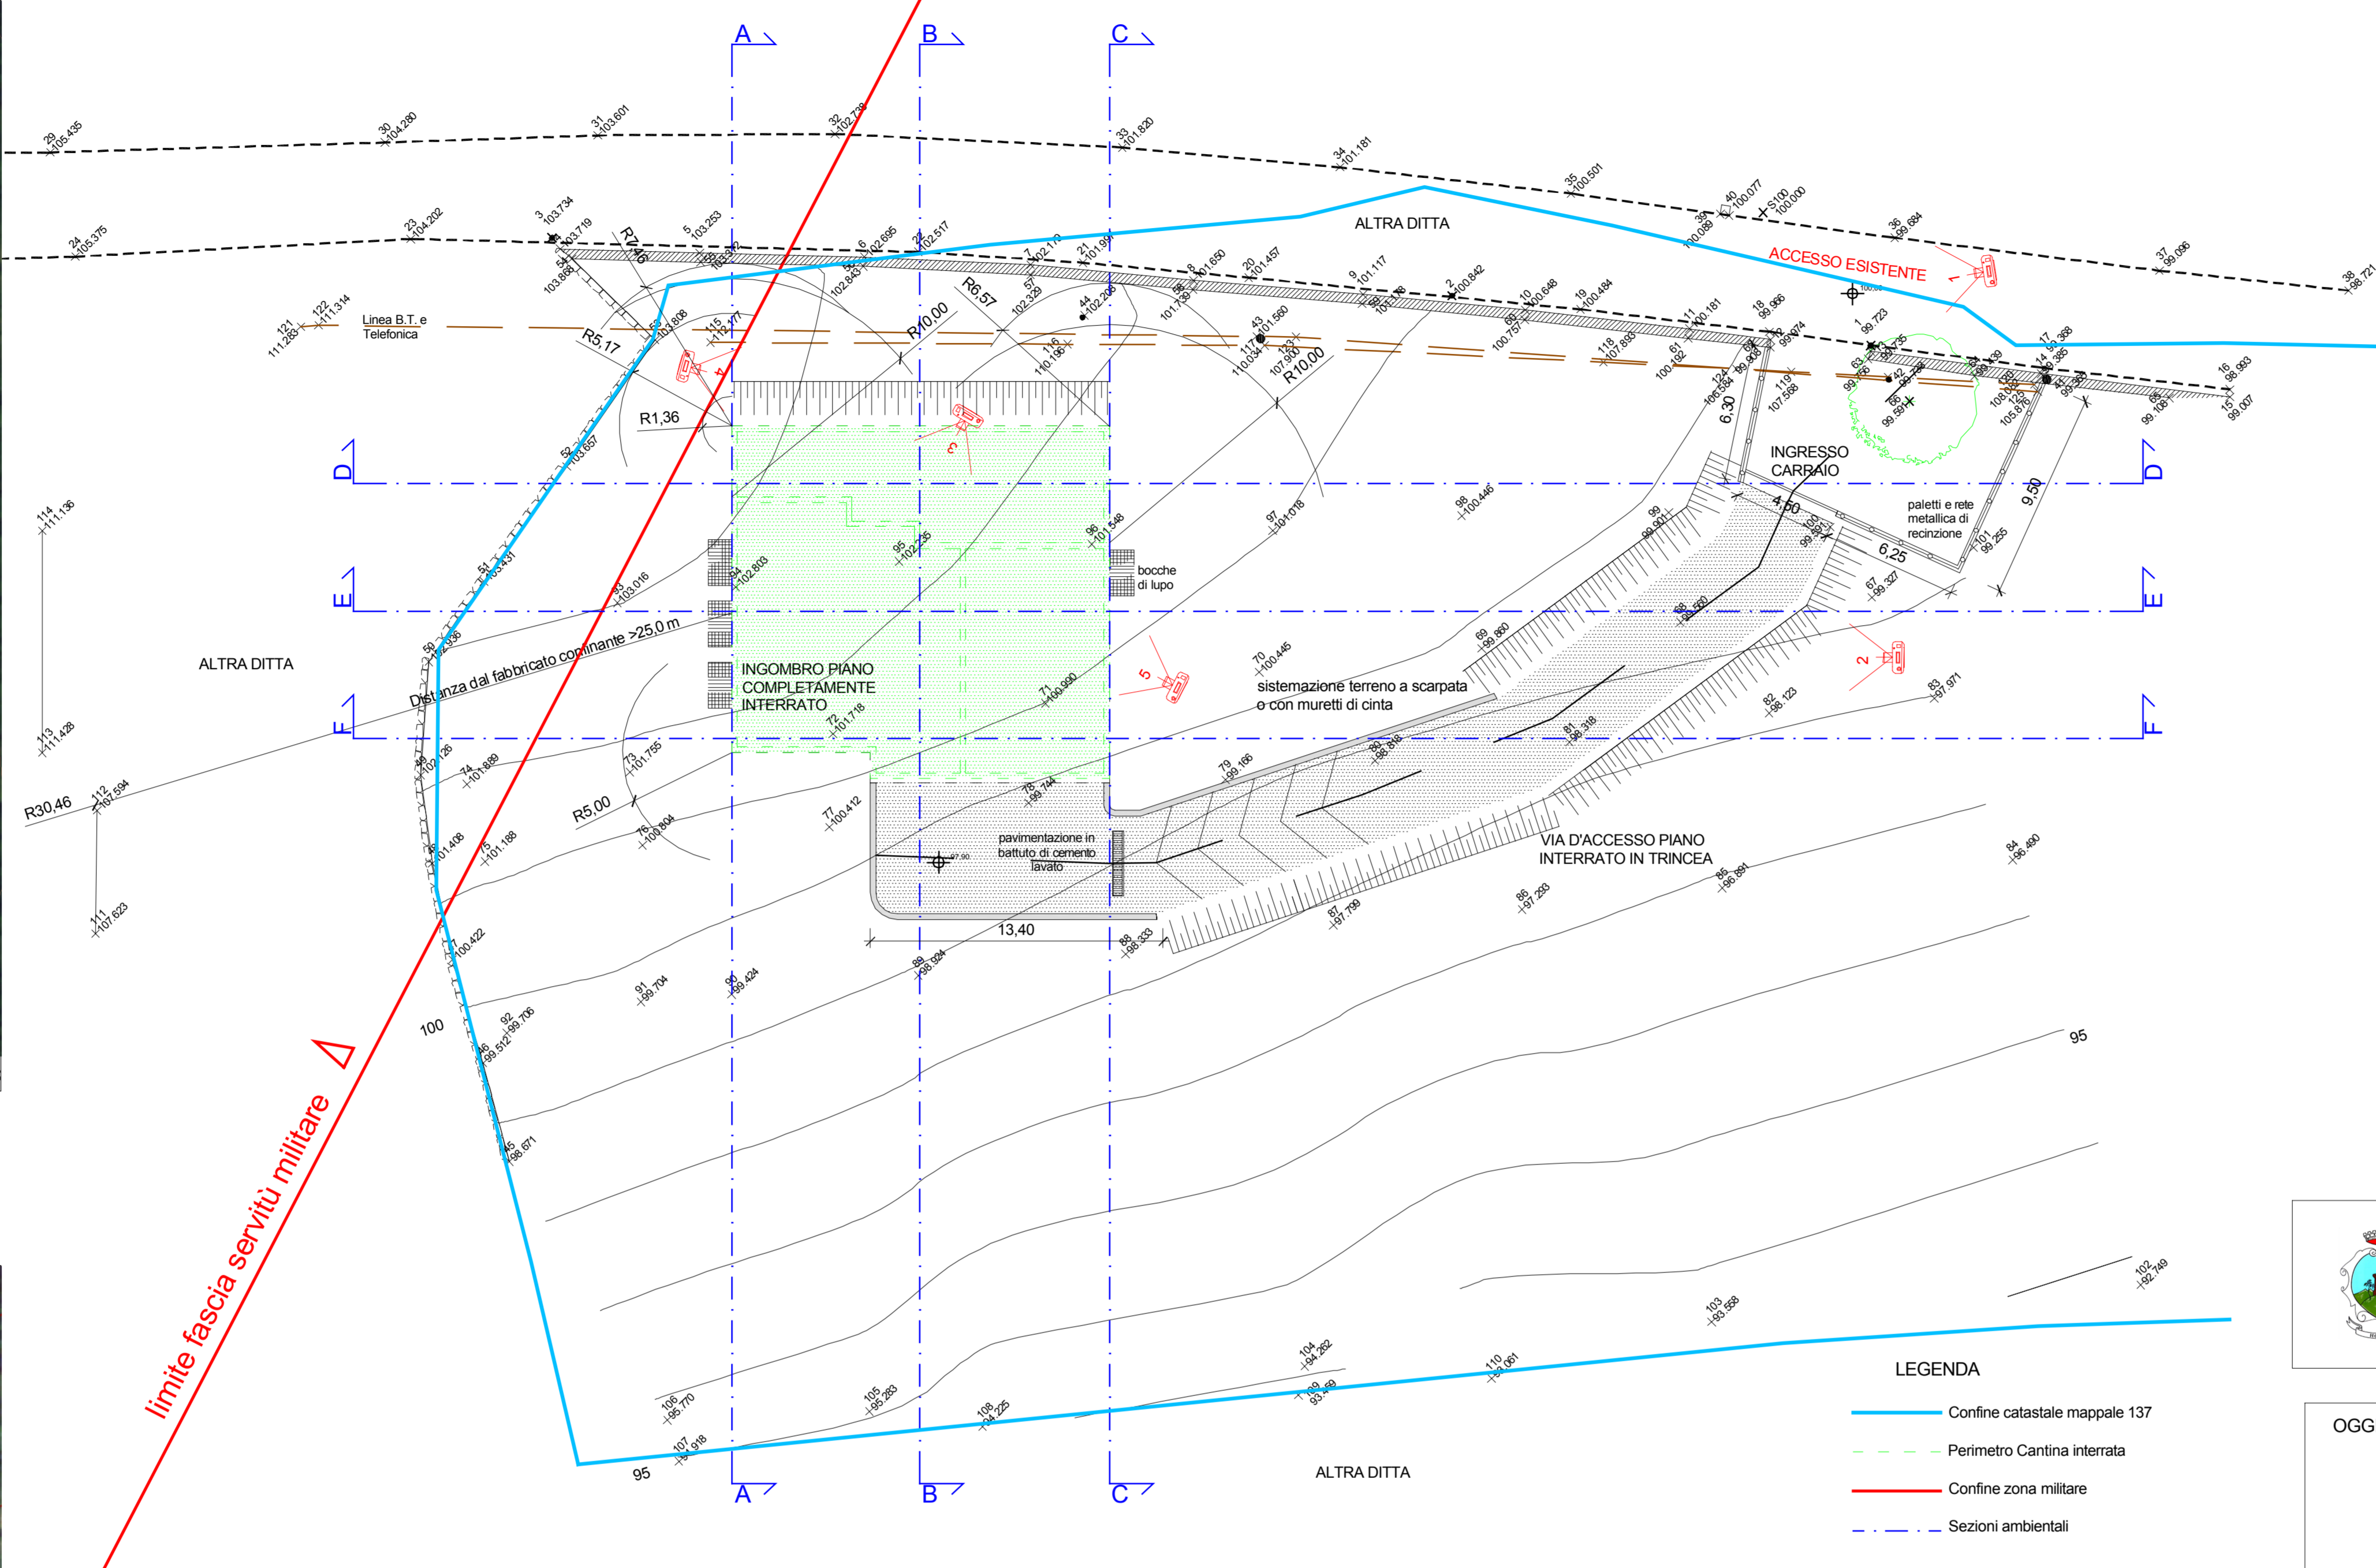

- LEGENDA
- Confine catastale mappale 137
 - Perimetro Cantina interrata
 - Confine zona militare
 - - - Sezioni ambientali

FOTO 1



FOTO 2



ORTOFOTO CON MAPPE CATASTALI



Centro Innovazione e Tecnologia - Provincia di Brescia

Vista: Catastro-Ortofoto

FOTO 3



FOTO 4



FOTO 5



COMUNE DI OME
PROVINCIA DI BRESCIA

OGGETTO:
REALIZZAZIONE DI NUOVA CANTINA DI VINIFICAZIONE

TAVOLA	Descrizione	Scala
02	PLANIMETRIA GENERALE	1 : 200
	ALLEGATO FOTOGRAFICO	1 : -
	ORTOFOTO	1 : 1.000

AGGIORNAMENTI	DATA	PROGETTO	DESCRIZIONE
d			
c			
b			
a	20/09/2010	Integrazioni	Varianti richieste in conferenza dei servizi del 30/07/2010

Il Tecnico _____
Il Committente
Sig. Capra Gianfranco

studio di ingegneria
VENTURINI IVANO
Villaggio Prealpino - 25040 Bono Domo (BS)
tel/fax: 0364622208 - e_mail: ingventurini@berc.it

protocollo